





Условные обозначения


Объекты транспортной инфраструктуры

Зоны с особыми условиями использования территорий

-  Водоохранная зона
-  Охранная зона объектов электросетевого хозяйства (вдоль линий электропередачи, вокруг подстанций)

Объекты трубопроводного транспорта и инженерной инфраструктуры

-  ЛЭП 0,6 кВ
-  Водоток (река, ручей, канал)

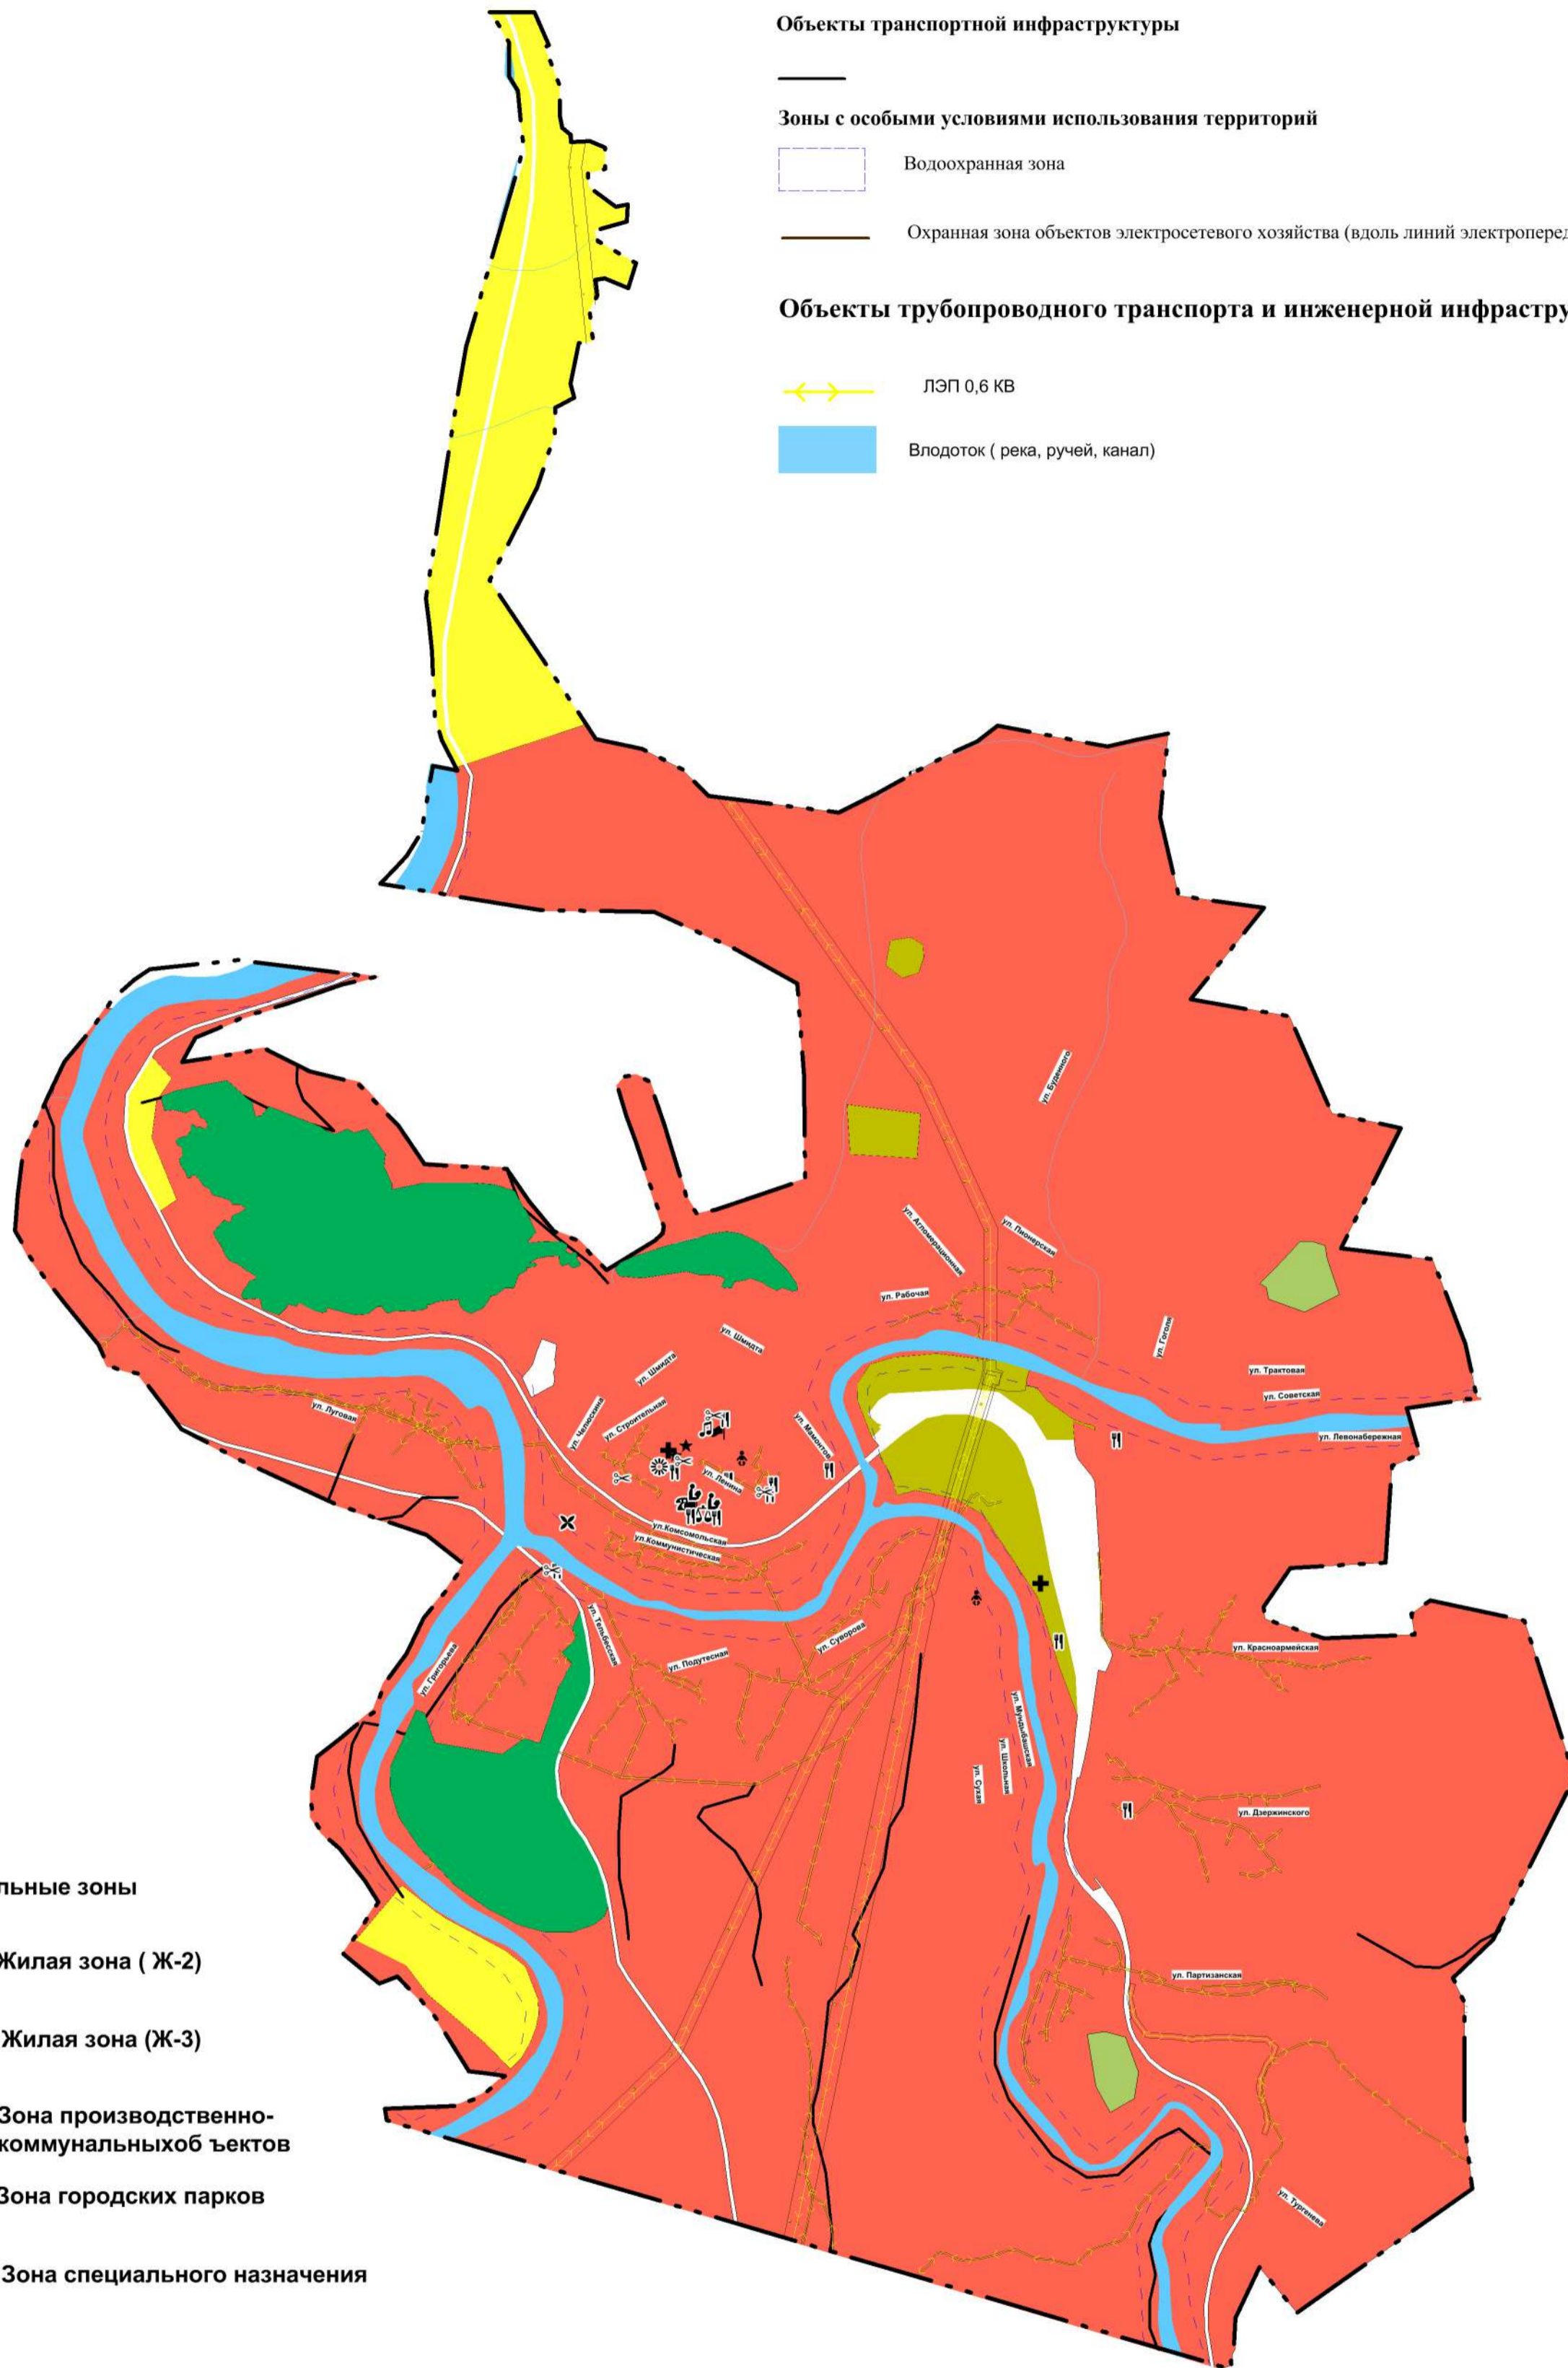












Функциональные зоны

-  Жилая зона (Ж-2)
-  Жилая зона (Ж-3)
-  Зона производственно-коммунальных объектов
-  Зона городских парков
-  Зона специального назначения

Объекты Федерального, регионального и местного значения

Объекты социальной инфраструктуры, отдыха и туризма, санитарно-культурного значения

-  Дошкольная образовательная организация
-  Общеобразовательная организация
-  Организация дополнительного образования
-  Лечебно-профилактическая медицинская организация
-  Непроизводственный объект по предоставлению населению правовых, финансовых, консультационных и иных подобных услуг
-  Объекты торговли, общественного питания
-  Административное здание
-  Объект проведения гражданских обрядов
-  Организация социального обслуживания
-  Объект религиозной организации
-  Непроизводственные объекты коммунально-бытового обслуживания и предоставления персональных услуг

						04-2020-ГП			
Изм	Кол уч	Лист	№ док	Подпись	Дата	ГЕНЕРАЛЬНЫЙ ПЛАН муниципального образования «Мундыбашское городское поселение» Таштагольского муниципального района применительно к п. Мундыбаш			
Директор			Процун А.В.			Карта функциональных зон п. Мундыбаш	Стадия	Лист	Листов
							П		
						Масштаб 1:20 000	ООО "КАДСИТИ"		