


Условные обозначения:

- граница муниципального образования
- граница населенного пункта

Функциональные зоны:

- (Ж-2) зона малоэтажной и среднеэтажной жилой застройки
- (Ж-3) зона садоводств и дачных земельных участков
- (Ж-4) зона развития жилой застройки
- (О-1) зоны делового, общественного и коммерческого назначения
- (О-2) зона учреждений здравоохранения
- (О-3) зона образовательных учреждений
- (П-1) зона производственно-коммунальных объектов
- (П-2) зона производственной деятельности
- (Т-1) зона улично-дорожной сети
- (Т-2) зона инженерно-транспортной инфраструктуры
- (Р-1) зона городских парков
- (СХ-1) зона сельскохозяйственного назначения
- (С-1) зона специального назначения
- (ЛФ) земли лесного фонда
- земли водного фонда

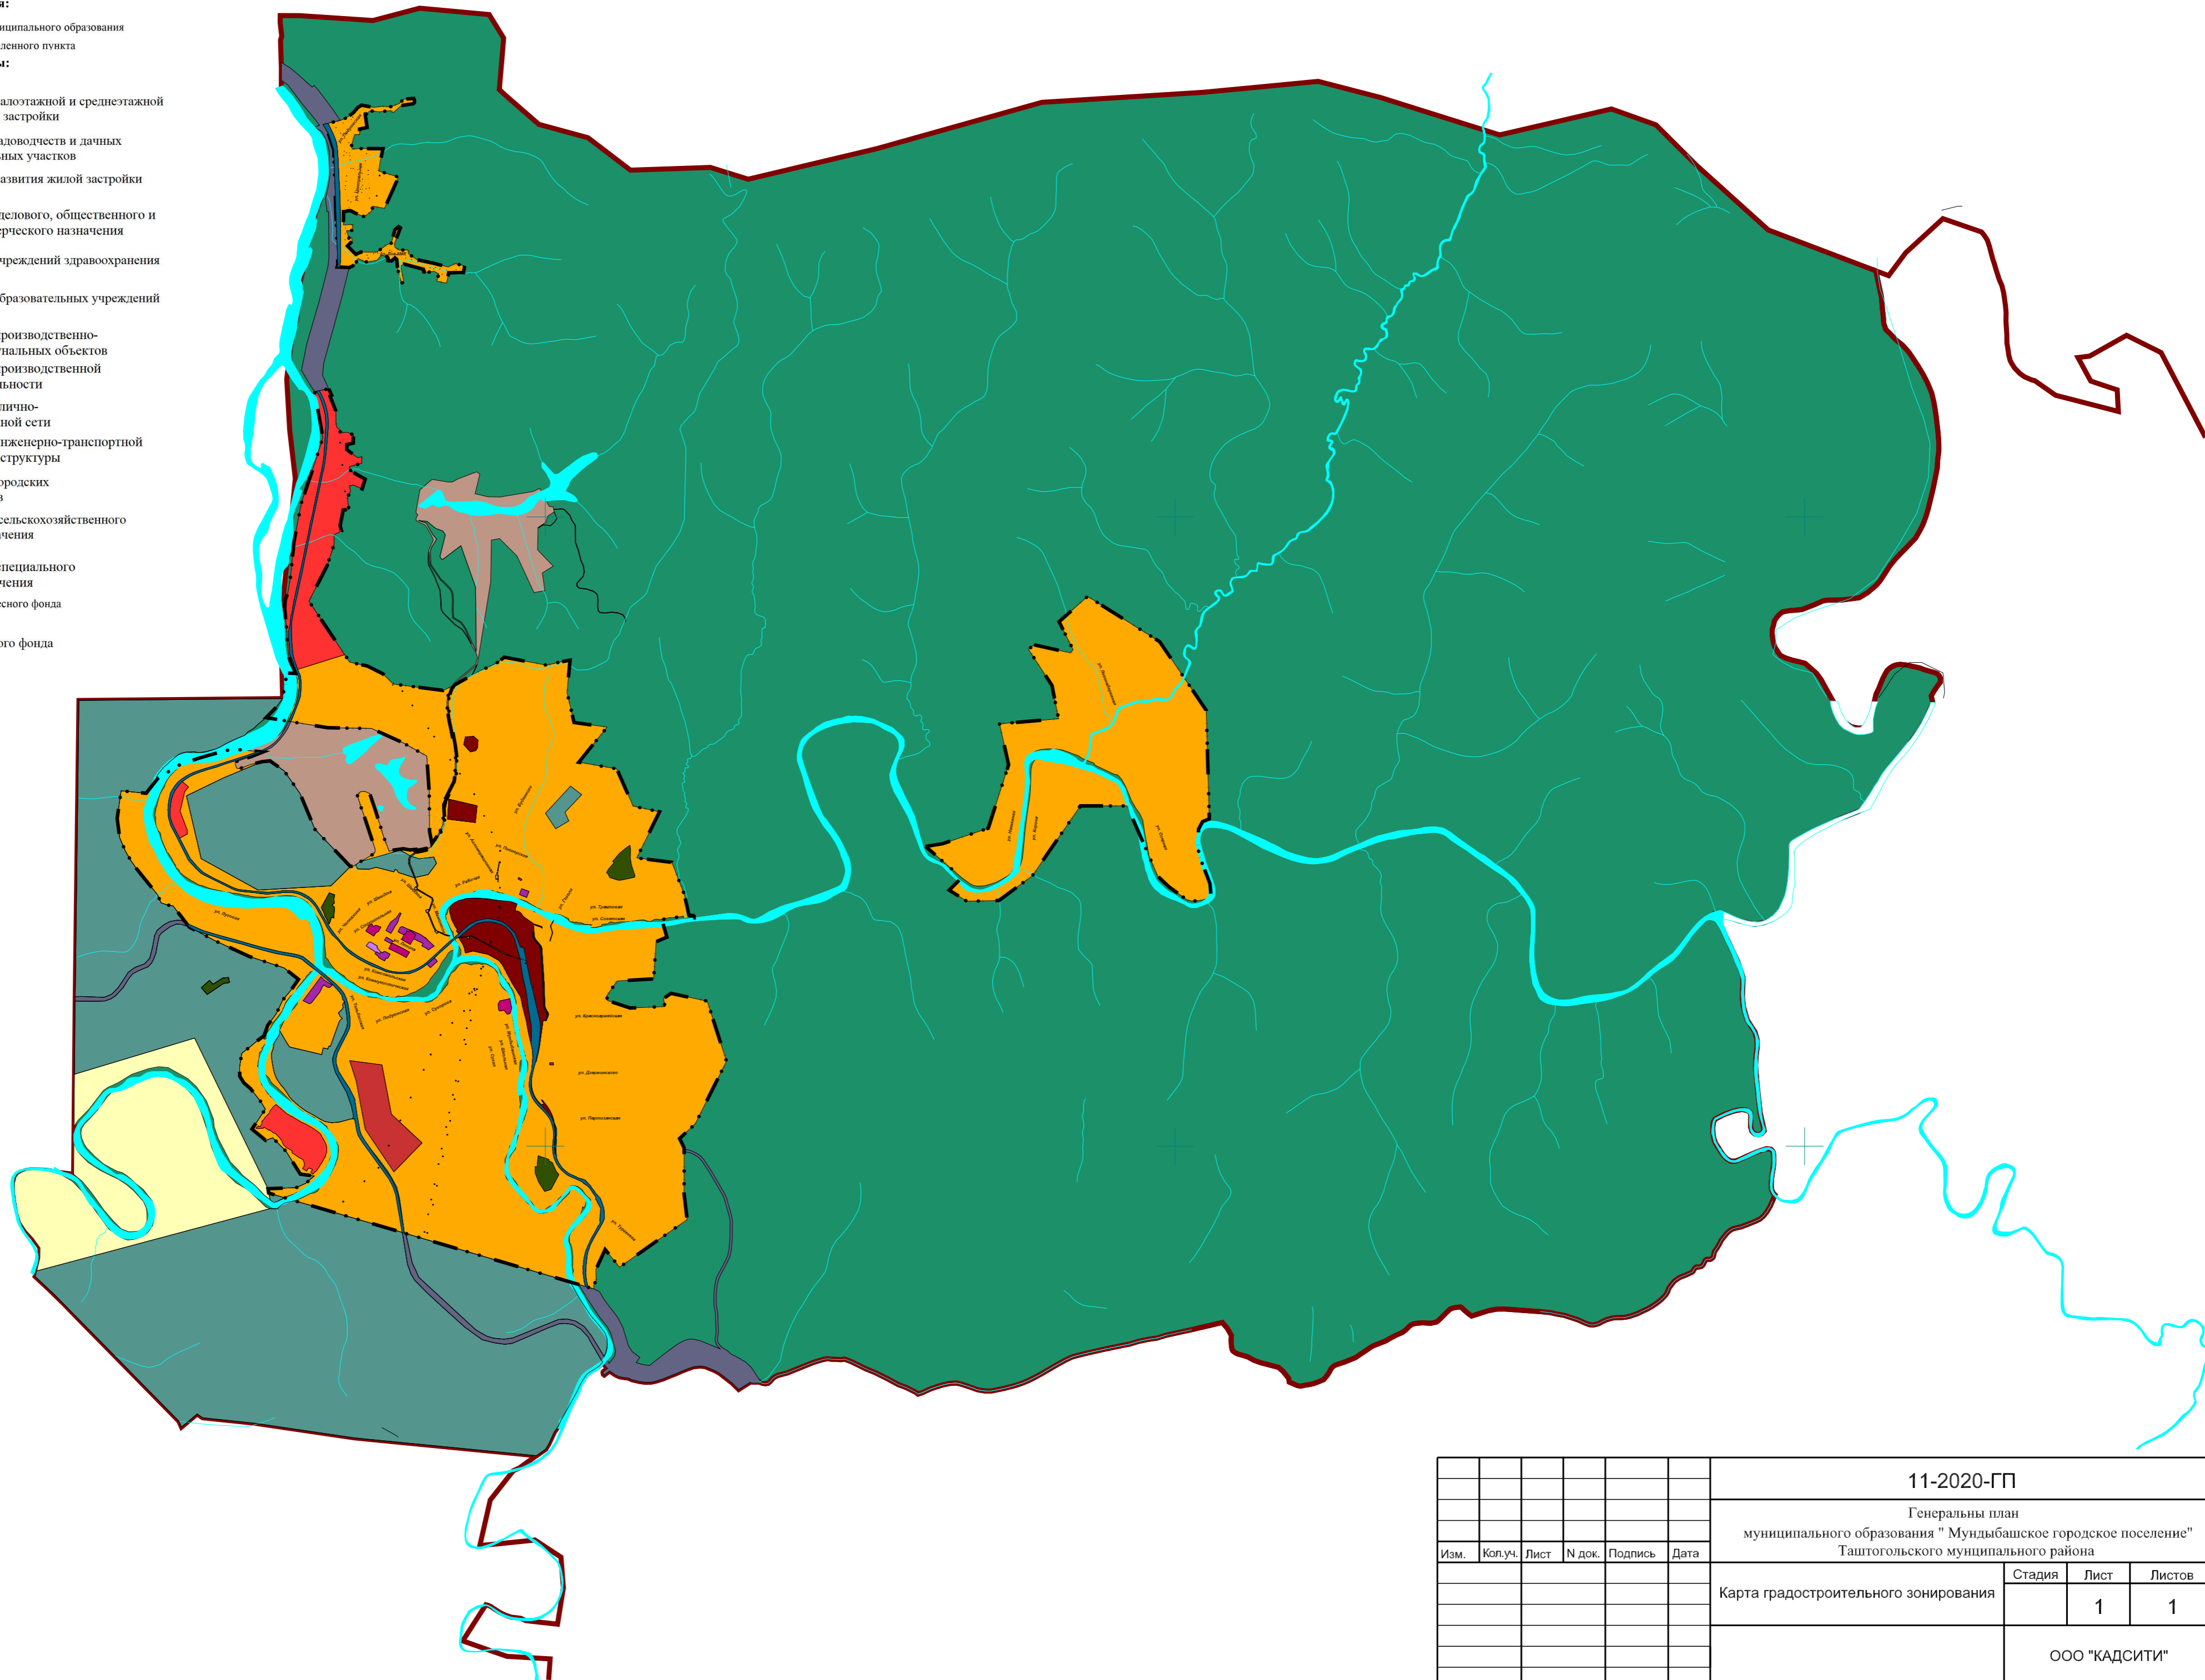

Ив. N подл.	Взам. инв. N
Подл. и дата	

11-2020-ГП					
Генеральный план муниципального образования "Мундыбашское городское поселение" Таштоьгольского муниципального района					
Изм.	Кол.уч.	Лист	N док.	Подпись	Дата
Карта градостроительного зонирования					
		Стадия	Лист	Листов	
		1	1	1	
ООО "КАДСИТИ"					