


## Сообщение о возможном установлении публичного сервитута

Администрация Мундыбашского городского поселения рассматривает ходатайство об установлении публичного сервитута, для размещения объектов электросетевого хозяйства, необходимого для эксплуатации сооружения: «ВЛ-0,4 кВ с.Подкатунь», на землях, государственная собственность на которые не разграничена и на земельных участках, расположенных по адресу: Кемеровская область, Таштагольский район, п.Подкатунь: площадью 1 кв.м. с кадастровым номером 42:12:0106011:364, площадью 1 кв.м. с кадастровым номером 42:12:0106011:340, площадью 1 кв.м. с кадастровым номером 42:12:0106011:531, площадью 1 кв.м. с кадастровым номером 42:12:0106011:49, площадью 1 кв.м. с кадастровым номером 42:12:0106011:313, площадью 1 кв.м. с кадастровым номером 42:12:0106011:542, площадью 8,49 кв.м. с кадастровым номером 42:12:0106011:580, площадью 6,09 кв.м. с кадастровым номером 42:12:0000000:141 ЕЗ (обособленный зу 42:12:0106011:331), площадью 0,57 кв.м. с кадастровым номером 42:12:0106011:35, площадью 1 кв.м. с кадастровым номером 42:12:0106011:551, площадью 1 кв.м. с кадастровым номером 42:12:0106011:36, площадью 1 кв.м. с кадастровым номером 42:12:0106011:22, площадью 1 кв.м. с кадастровым номером 42:12:0106011:577, площадью 3,17 кв.м. с кадастровым номером 42:12:0106011:513.

Заинтересованные лица могут ознакомиться с поступившим ходатайством об установлении публичного сервитута от Публичного акционерного общества «Россети Сибирь» и прилагаемой к нему схемой границ публичного сервитута площадью 171,23 кв.м., а также подать заявления об учете прав на земельные участки, по адресу: Кемеровская область, Таштагольский район, пгт. Мундыбаш, ул. Ленина, 22, каб. 308, с 8.30 до 17.30 в Администрацию Мундыбашского городского поселения, для получения более подробной информации (приемные дни: понедельник-пятница), по тел. 9-91-82; 9-91-91 либо электронной почте [mundybash-adm@mail.ru](mailto:mundybash-adm@mail.ru) Срок подачи указанных заявлений 15 дней с момента размещения на официальном сайте в информационно-телекоммуникационной сети «Интернет»

<https://mundybash.ru/>

Схема расположения границ публичного сервитута

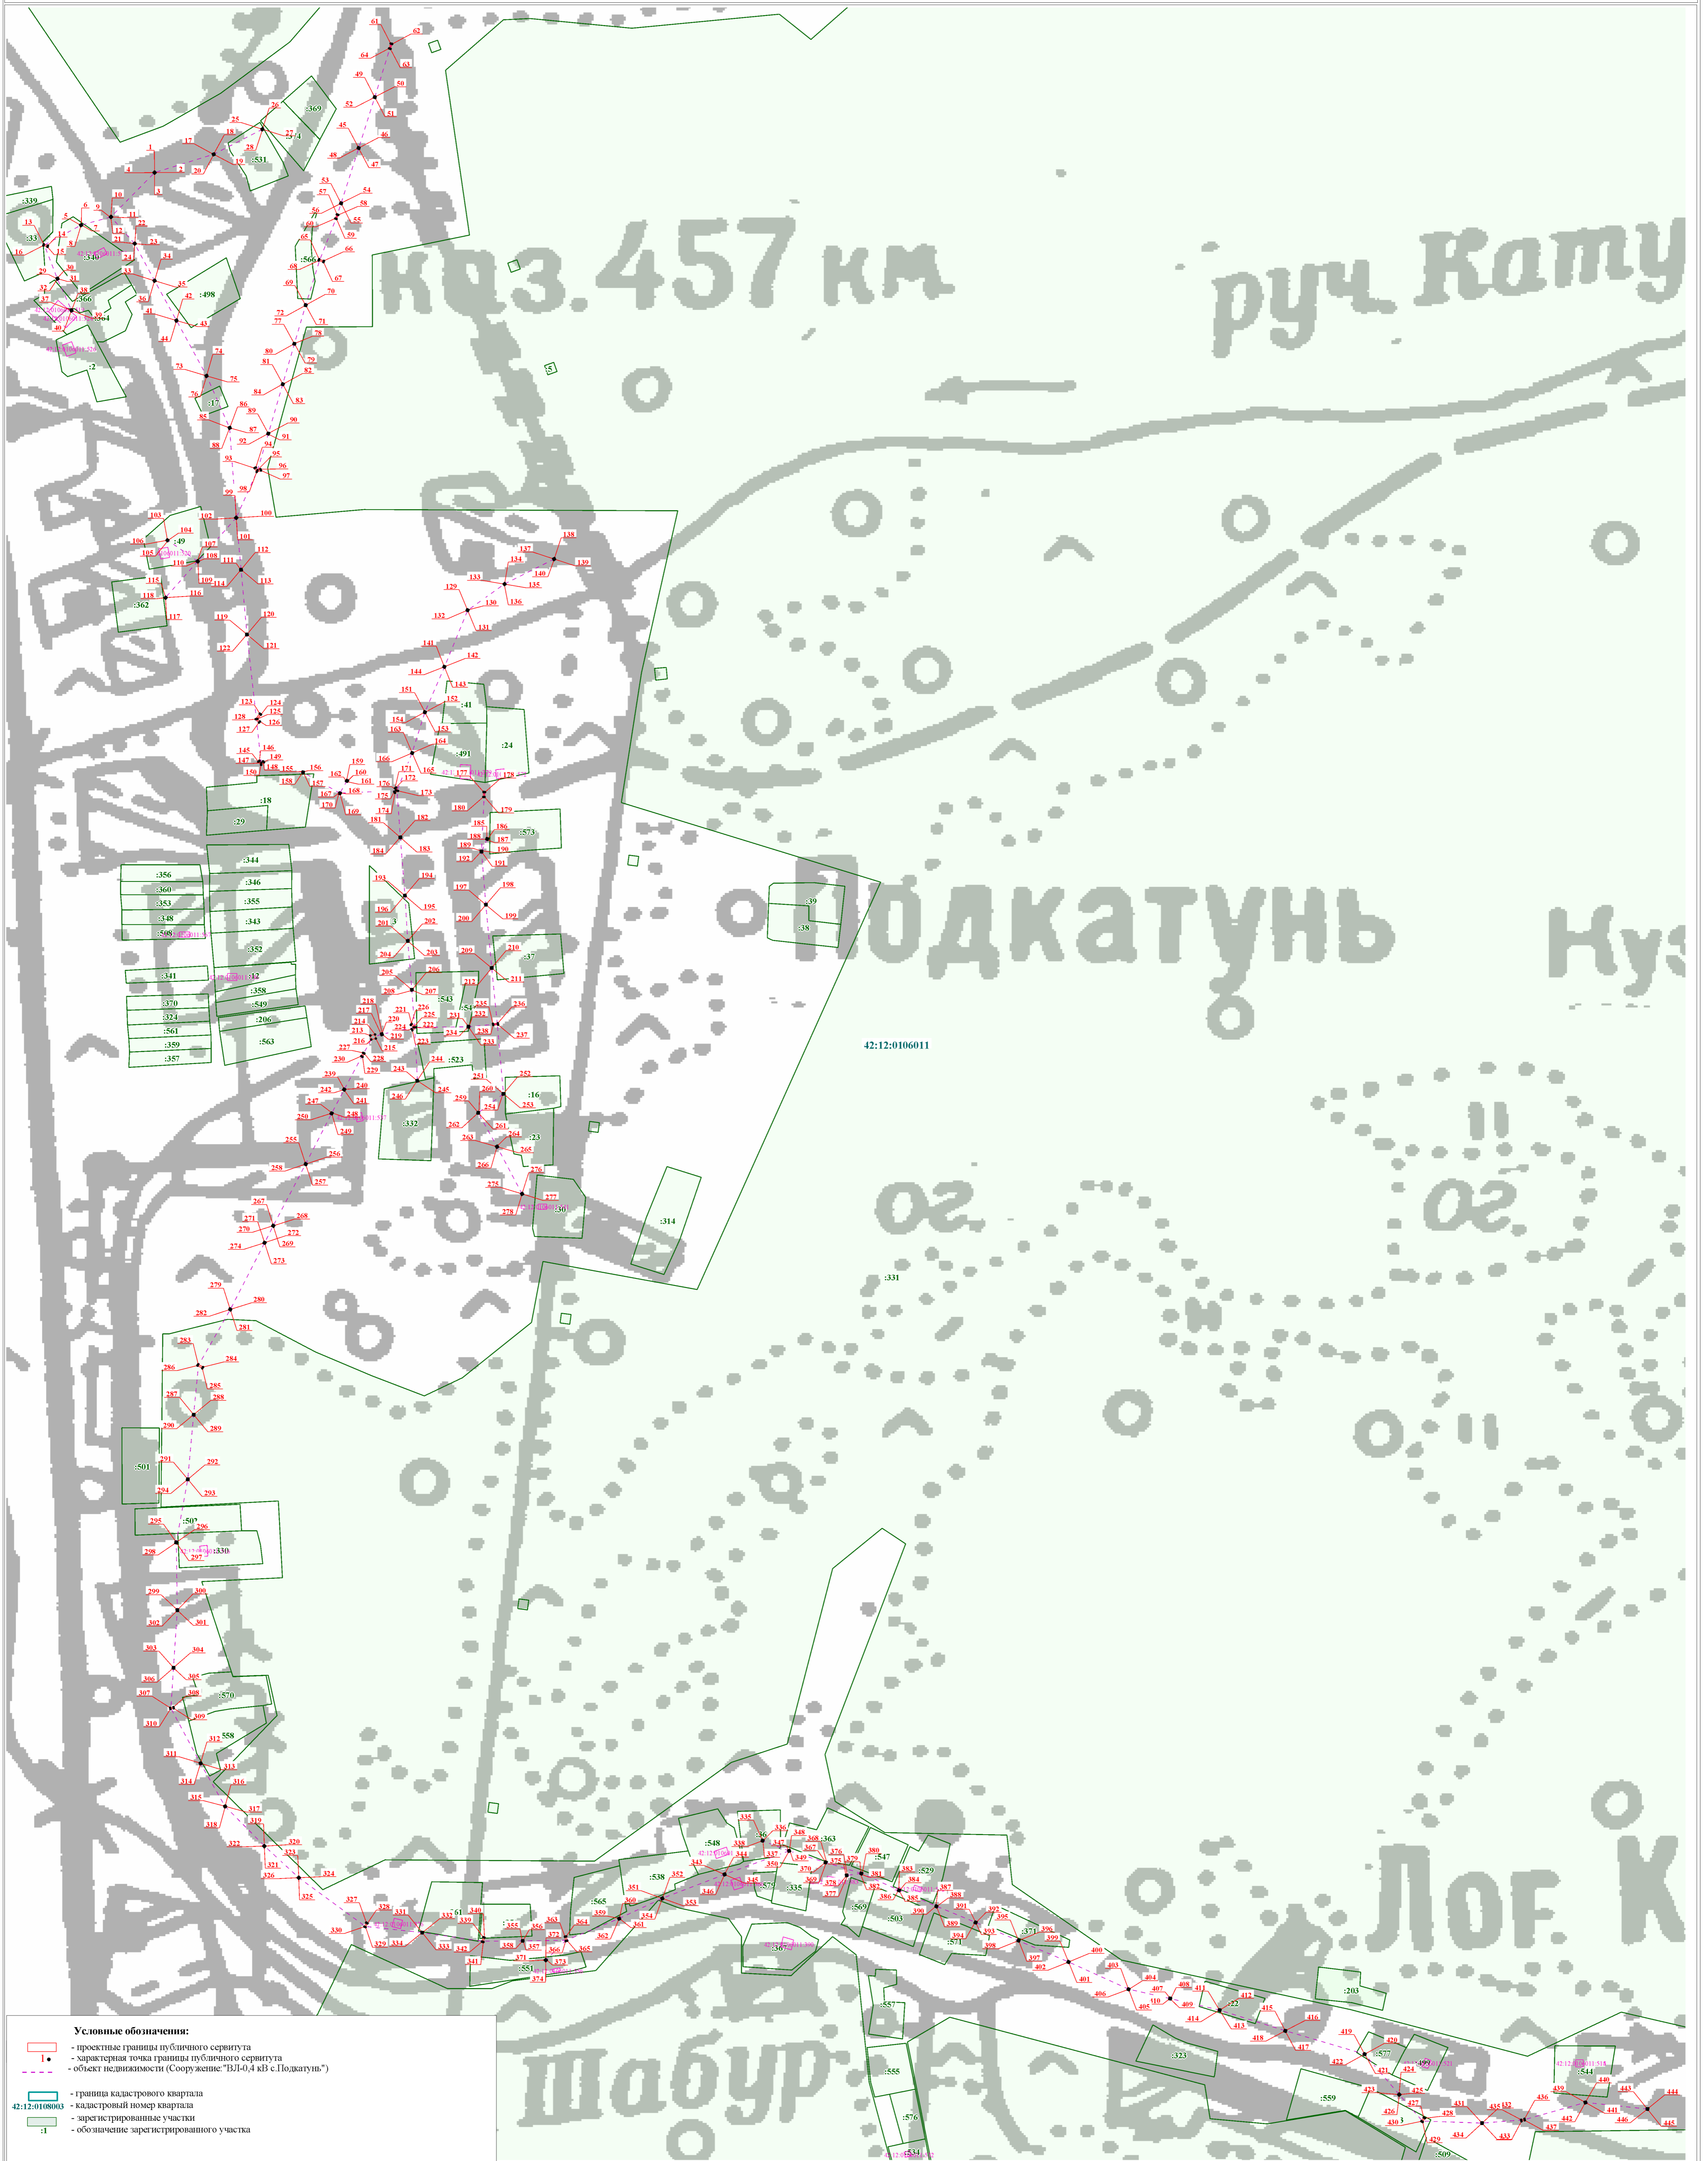

Условные обозначения:

- проектные границы публичного сервитута
- характерная точка границы публичного сервитута
- объект недвижимости (Сооружение: "ВЛ-0,4 кВ с Подкатунь")
- границы кадастрового квартала
- кадастровый номер квартала
- зарегистрированные участки
- обозначение зарегистрированного участка

Масштаб 1:2200

Подпись \_\_\_\_\_ Е.С. Лузина Дата "30" июня 2023г.

Место для оттиска печати (при наличии) лица, составившего описание местоположения границ объекта