ГЕНЕРАЛЬНЫЙ ПЛАН п.г.т. МУНДЫБАШ. Схема комплексной оценки территории. М 1:5000

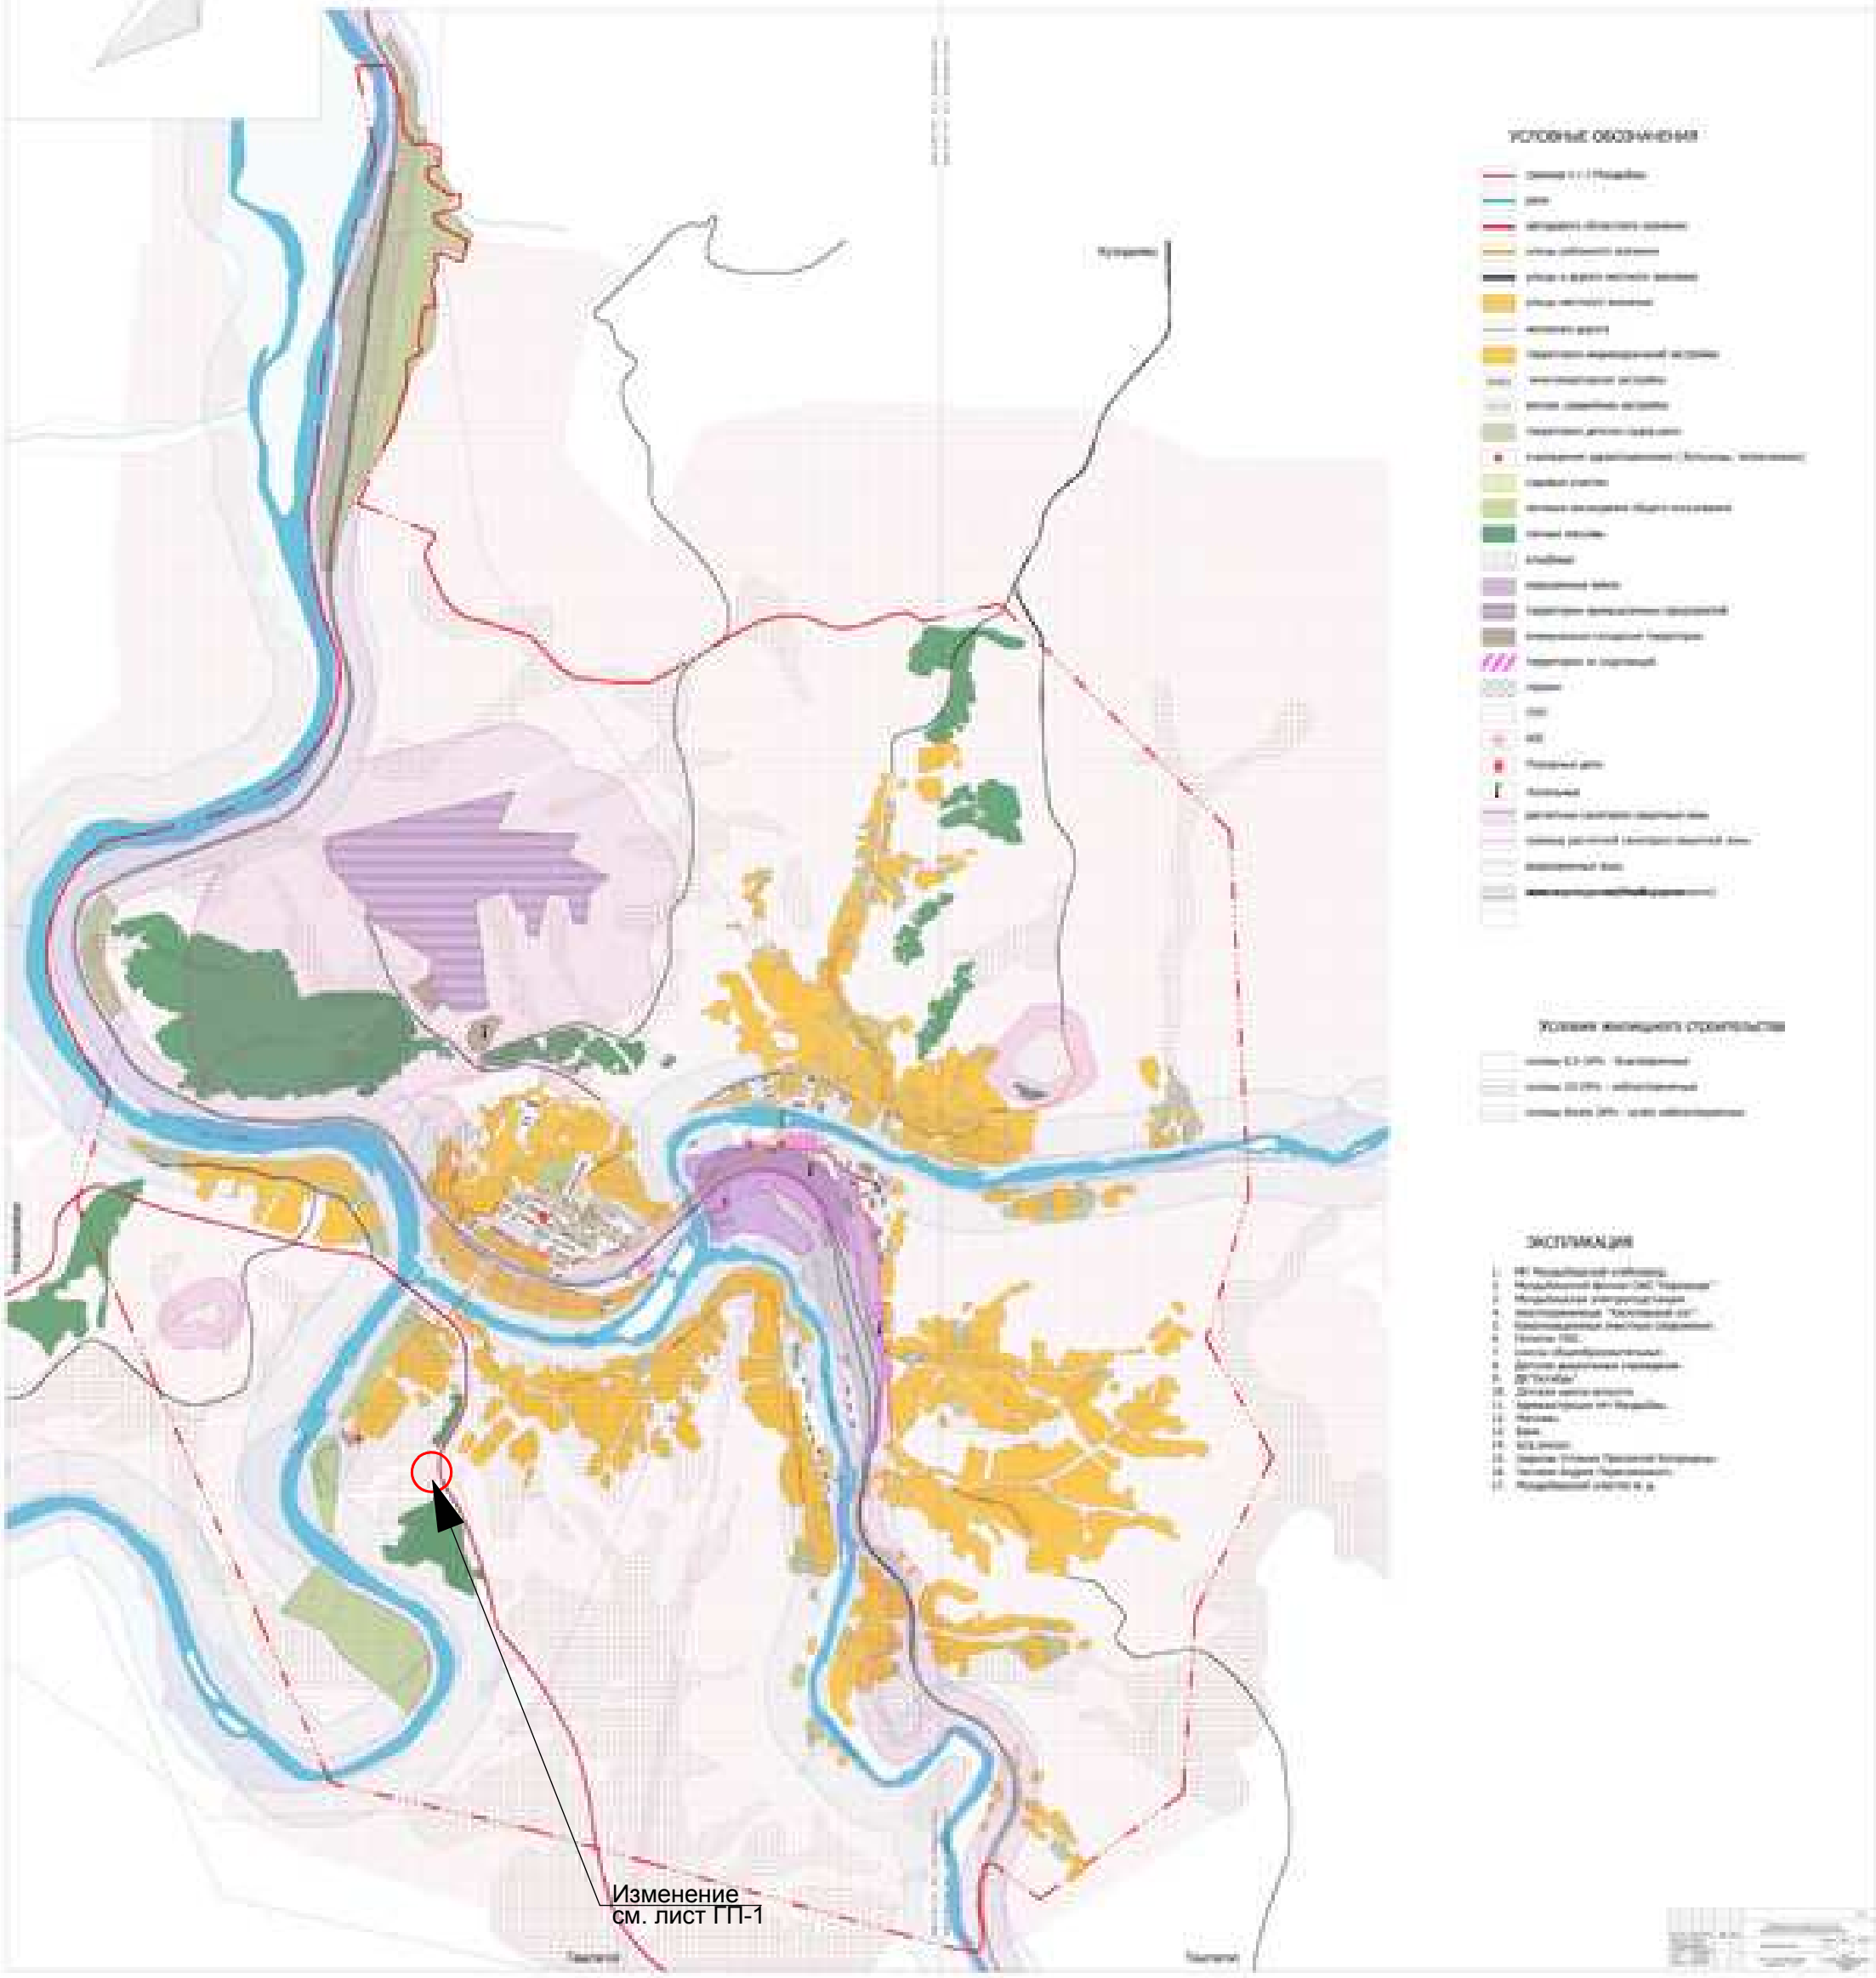

Схема расположения проектируемого участка в структуре поселения

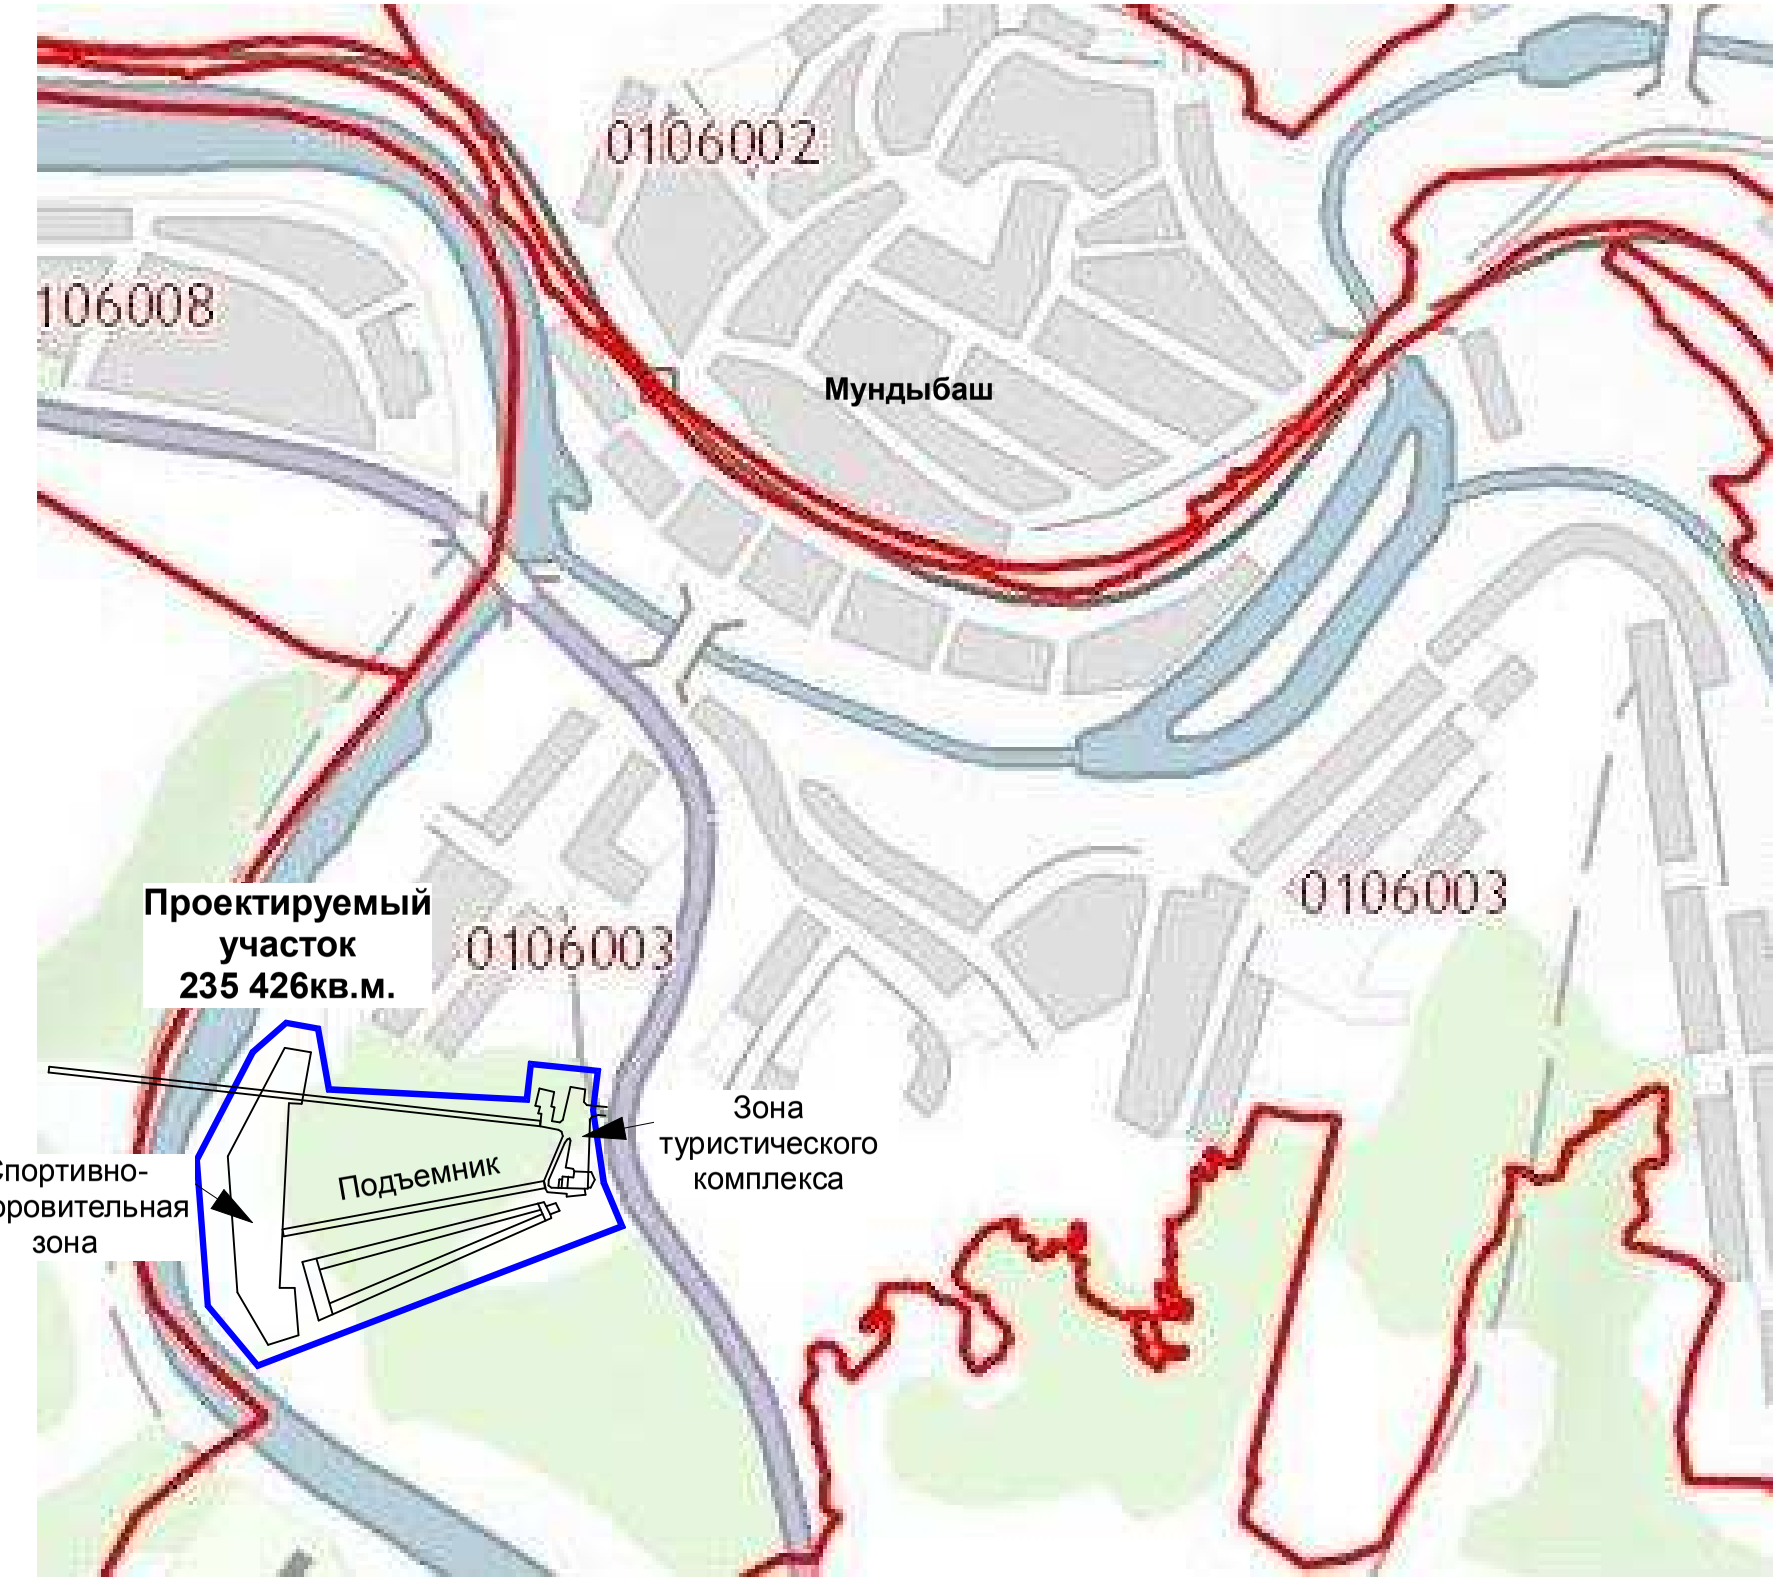

СОГЛАСОВАНО:

Взамен инв. N

Подпись и дата

Инв. N подл.

				Шифр № 4850 ГП			
ГИП	Кукушкина			Кемеровская обл., Таштагольский р-он пгт.Мундыбаш			
Вед. спец.	Жуков						
Исполнит.	Лысенко			Проект планировки территории застройки спортивно-туристического центра "Мундыбаш-ворота в Горную Шорию" для 1-ой очереди	Стадия	Лист	Листов
Проверил	Кукушкина				П	1	5
Н. контр.	Дурновцева						
				Схема расположения проектируемого участка в структуре поселения	ООО "Шерегеш-Проект" 2016г тел/факс 3-28-33		