
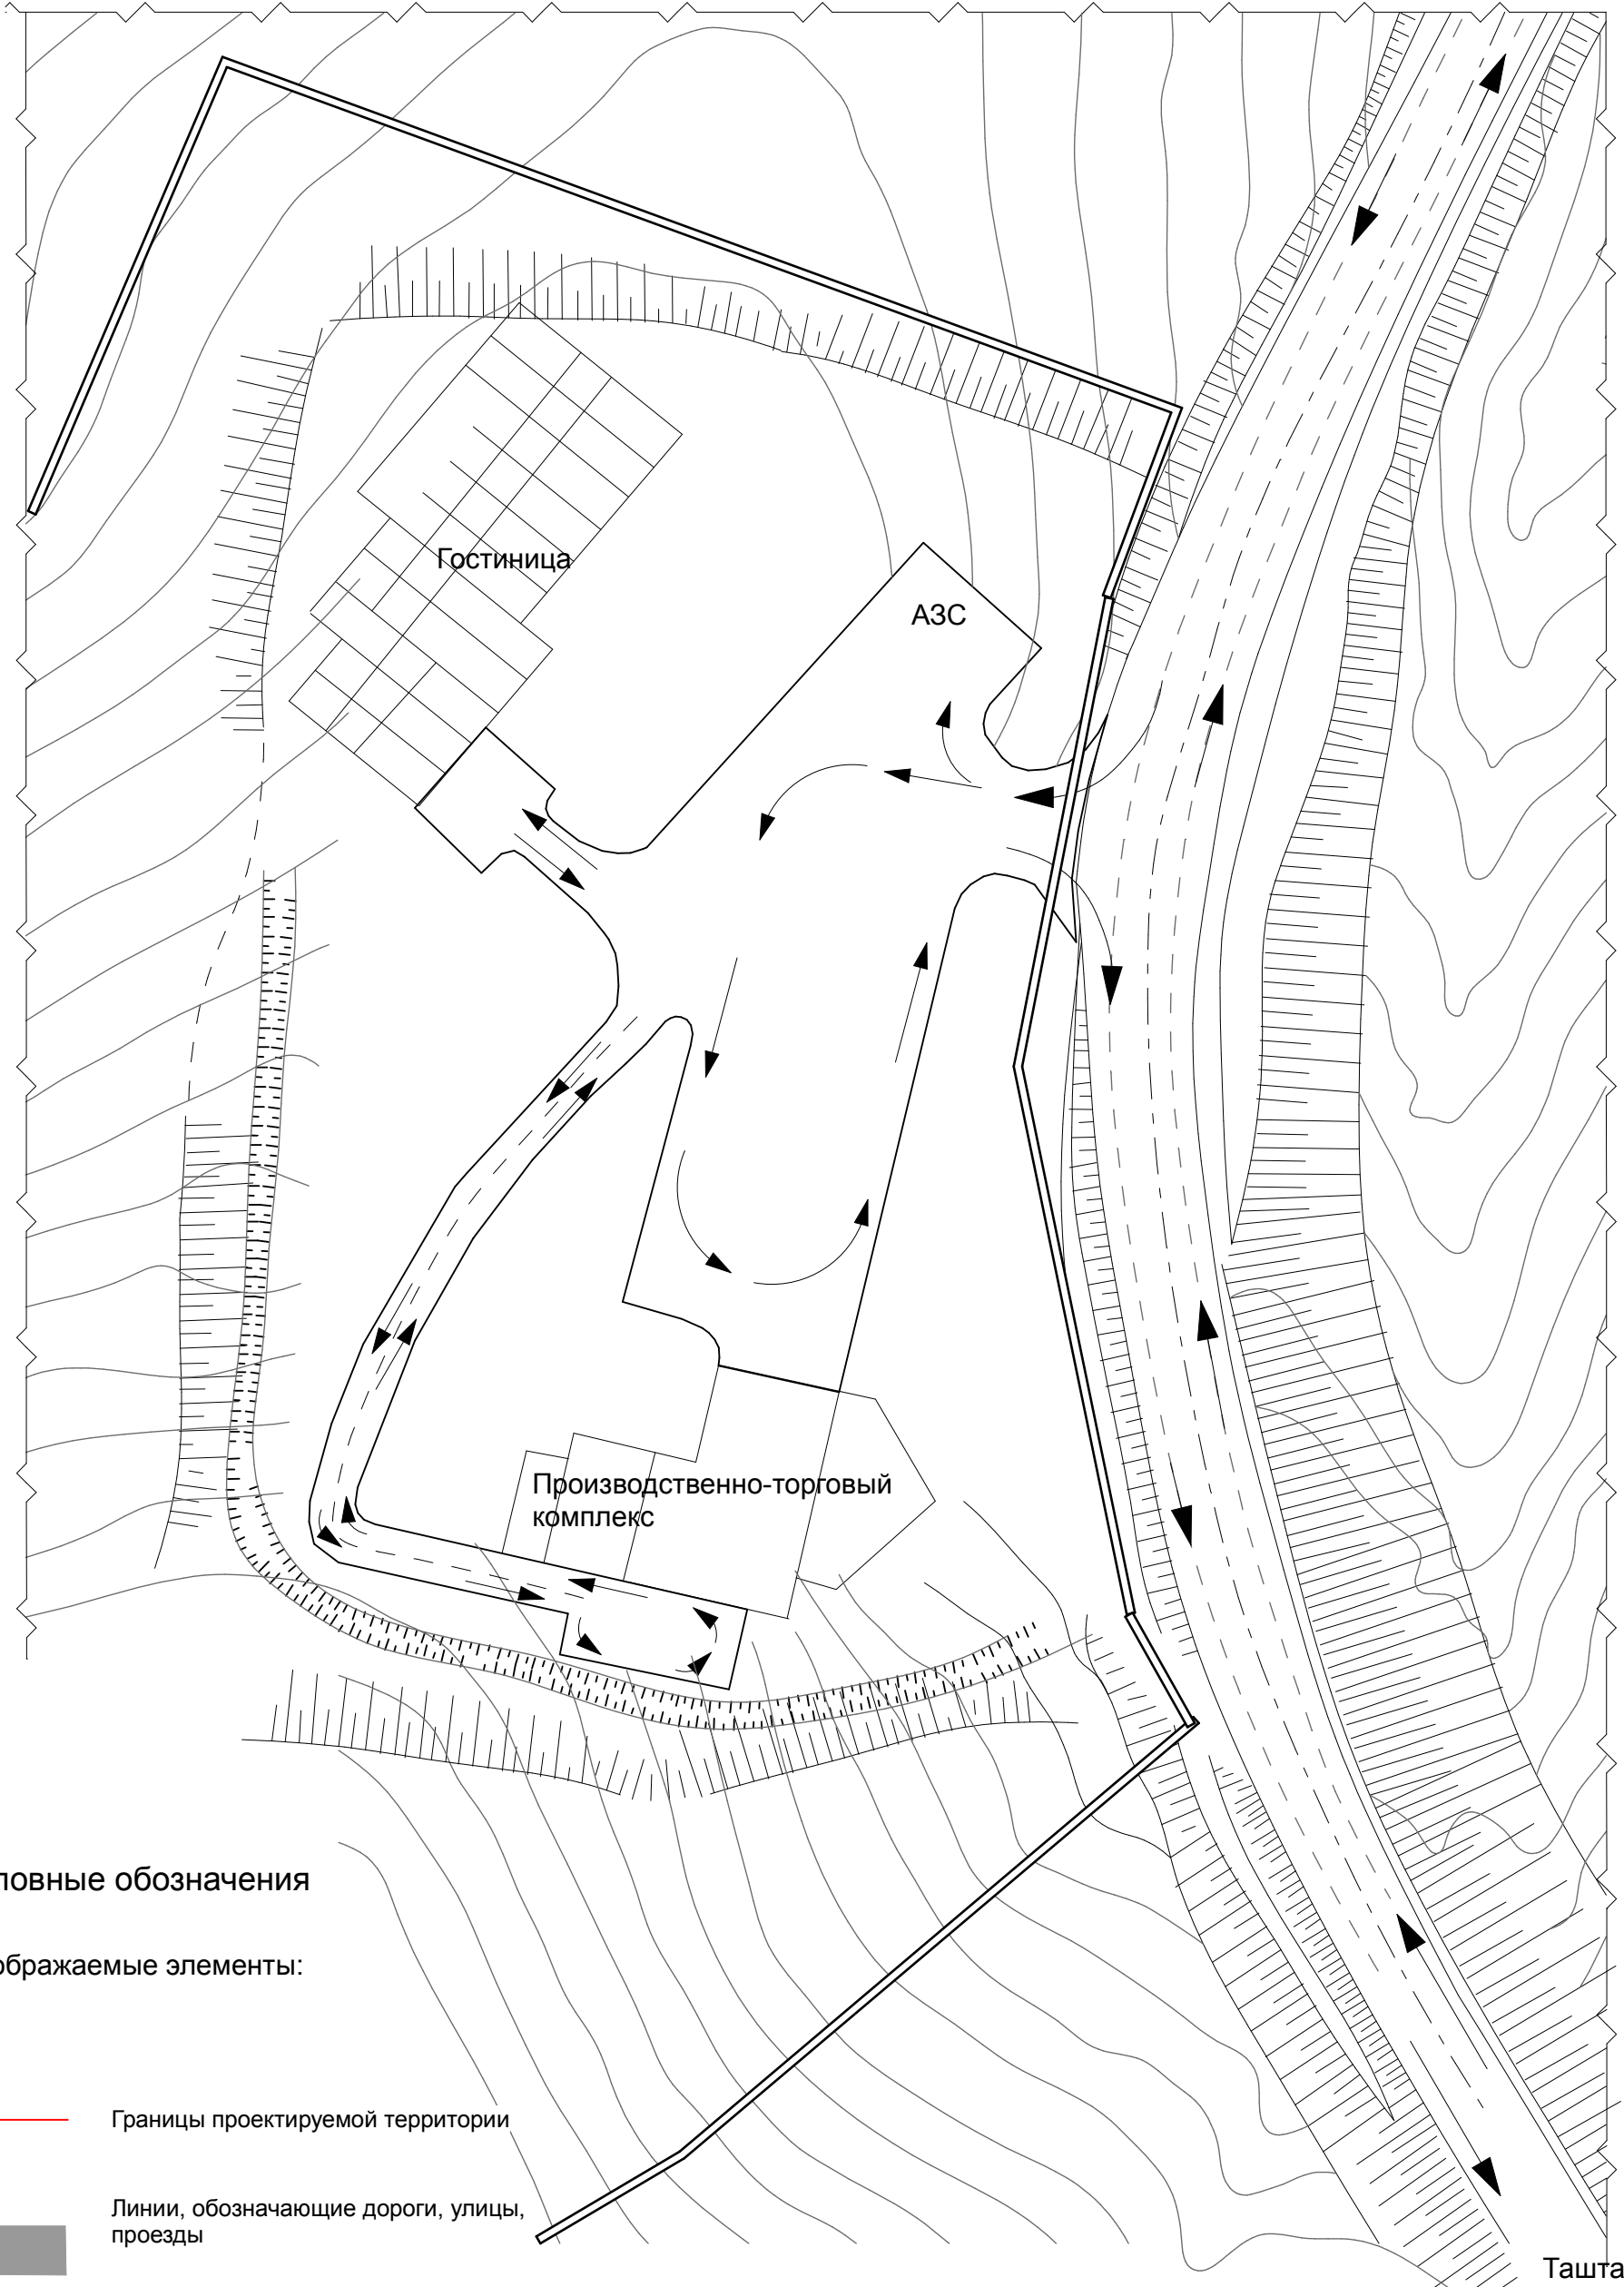


С

Схема организации улично-дорожной сети

Схема движения транспорта

Новокузнецк

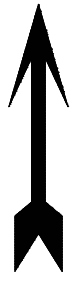

Таштагол

Условные обозначения

Отображаемые элементы:

— Границы проектируемой территории

■ Линии, обозначающие дороги, улицы, проезды

--- Тротуар

→ ← Основные направления движения транспорта

▭ Водоотводная канава

		Шифр № 4850		ГП		
		Кемеровская обл., Таштагольский р-он пгт.Мундыбаш				
ГИП	Кукушкина	Проект планировки территории застройки спортивно-туристического центра "Мундыбаш-ворота в Горную Шорию" для 1-ой очереди		Стадия	Лист	Листов
Вед. спец.	Жуков			П	2	5
Исполнит.	Лысенко					
Проверил	Кукушкина					
Н. контр.	Дурновцева	Схема организации улично-дорожной сети Схема движения транспорта		ООО "Шерегеш-Проект" 2016г тел/факс 3-28-33		

СОГЛАСОВАНО:

Взамен инв. N

Подпись и дата

Инв. N подл.