



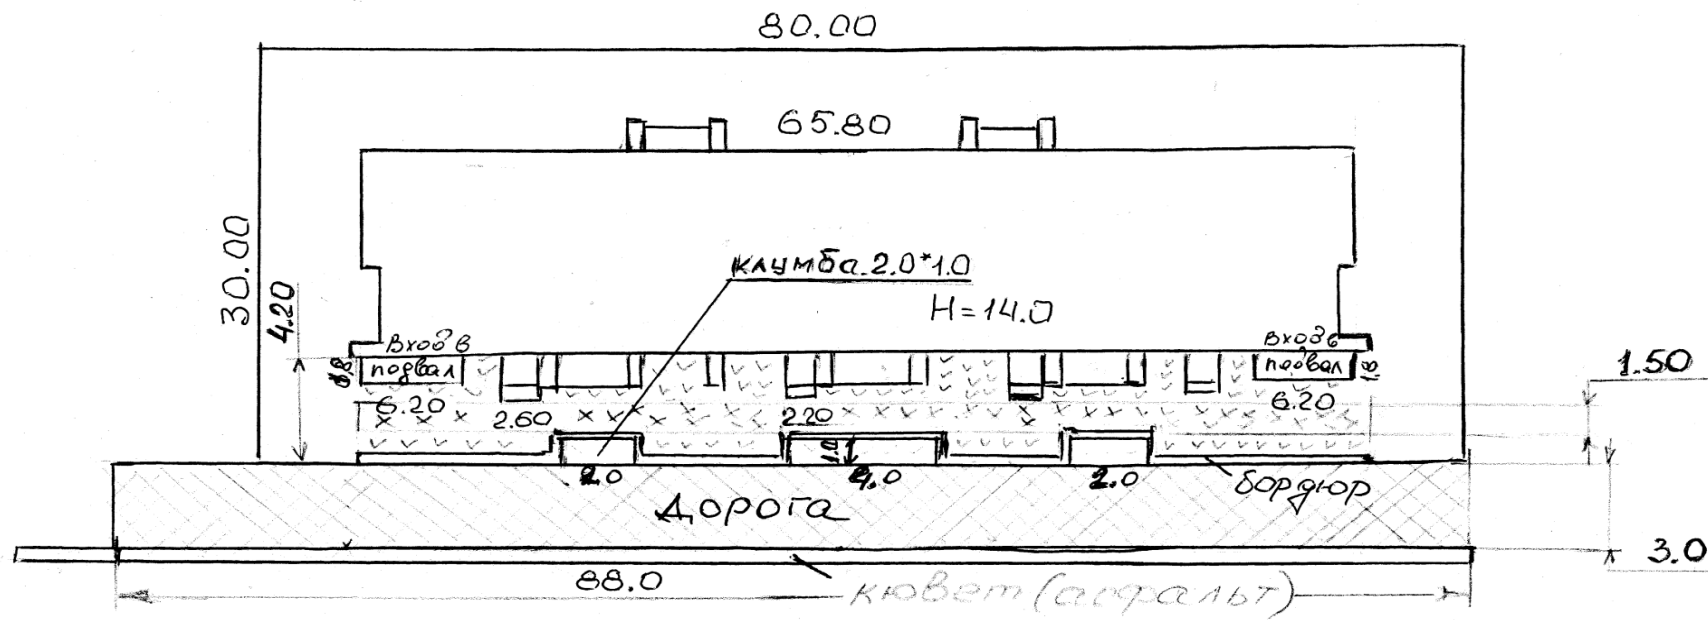

п.г.т. Мундыбаш, ул. Ленина, 21  
М 1:500

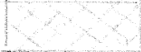

-  - асфальтовое покрытие дороги
-  - пешеходная зона (асфальт)
-  - асфальтовое покрытие привозной территории