


ФОТО ЦОКОЛЯ И ОТМОСТКИ

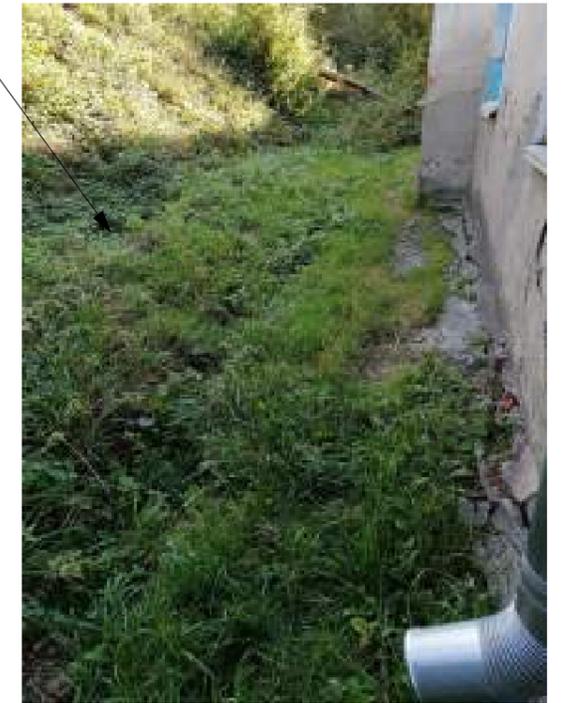

Местоположение водоотводной канавы

Демонтируемое асфальтовое покрытие

				Шифр № 11/2020 - ПЗУ			
				Кемеровская обл., Таштагольский р-он пгт.Мундыбаш, ул. Кабалевского, 5			
Директор		Захарова		Благоустройство (текущий ремонт) придомовой территории	Стадия	Лист	Листов
Исполнит.		Кукушкина			П	3	
				Фото объекта благоустройства		МУП "Управление развития жилищного комплекса" Таштагольского р-на	

СОГЛАСОВАНО:

Взамен инв. N

Подпись и дата

Инв. N подл.