


Схема расположения границ публичного сервитута

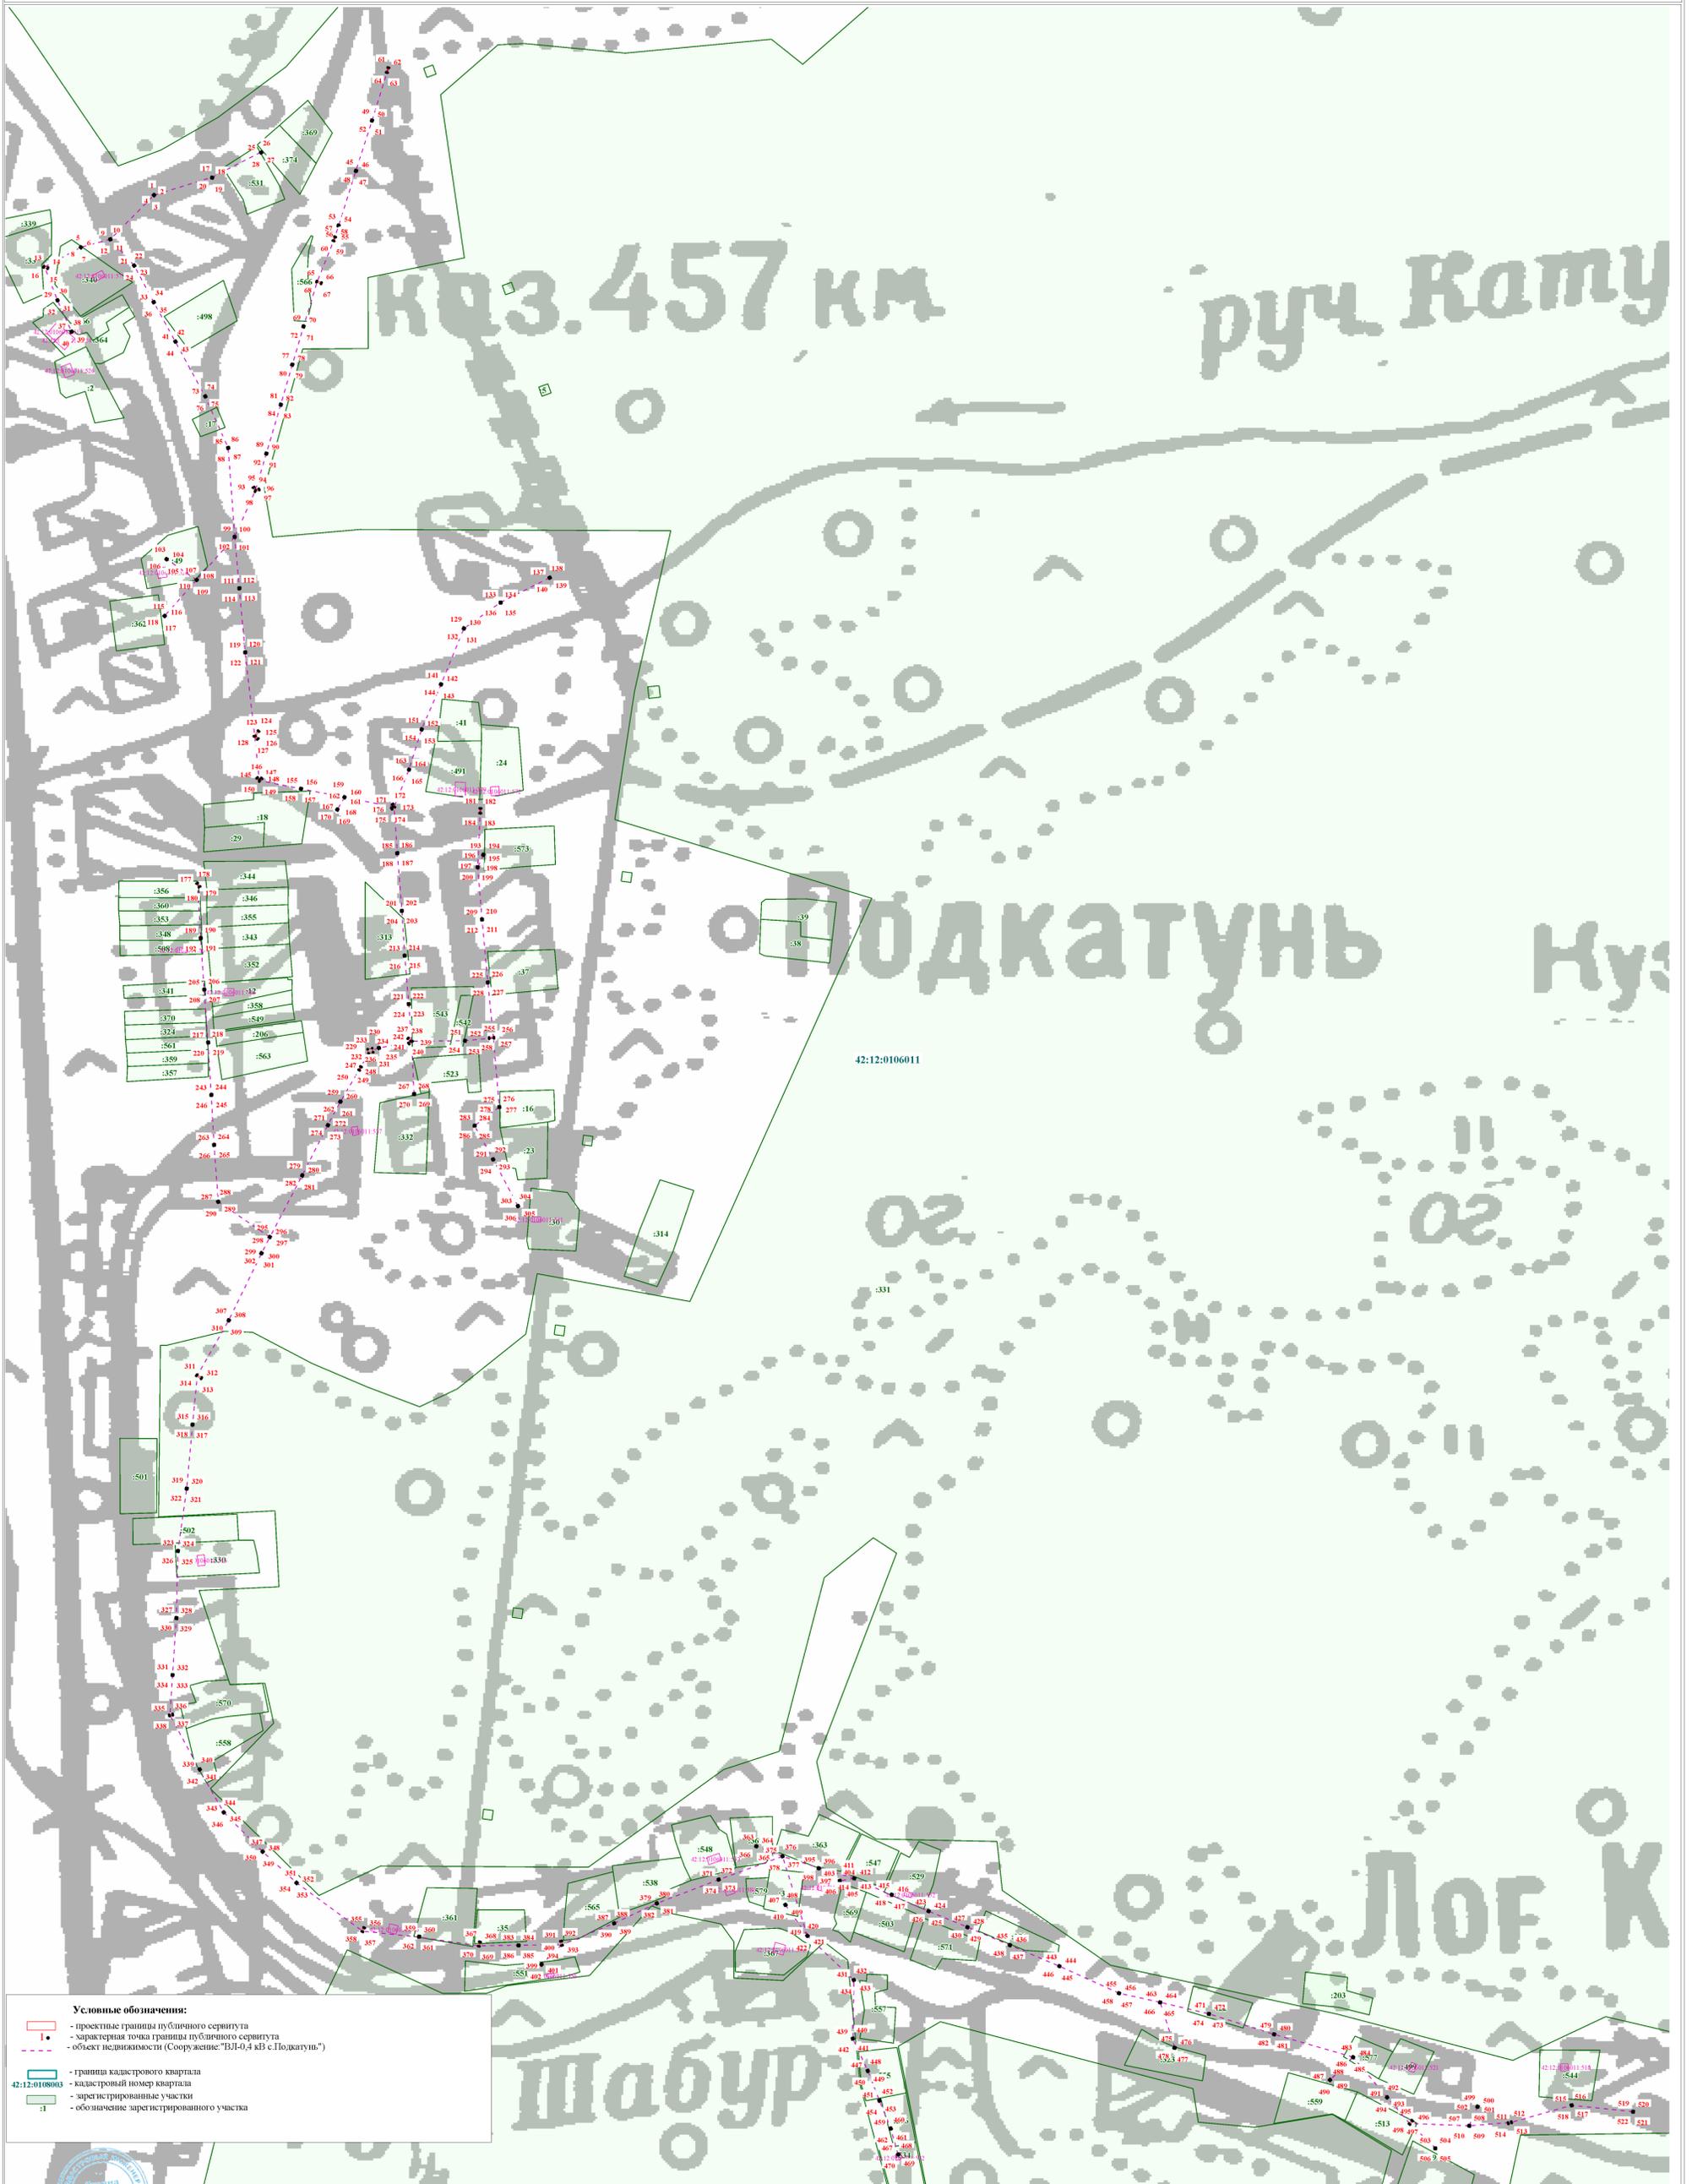

Подпись _____ Е.С. Лузина Дата "30" июня 2023г.

Место для оттиска печати (при наличии) лица, составившего описание местоположения границ объекта