

**ОБЩЕСТВО С ОГРАНИЧЕННОЙ ОТВЕТСТВЕННОСТЬЮ  
«Шерегеш-Проект»**

Свидетельство № ПНЦ 080023/14 от 25 января 2017г.

Заказчик –Администрация Мундыбашского городского поселения

**Благоустройство (текущий ремонт )  
придомовой территории**

Кемеровская обл., пгт.Мундыбаш, ул. Ленина, 8

Проектная документация

**Раздел 2 "Схема планировочной организации земельного участка"**

**Шифр №5602 - II ПЗУ**

2020

|              |                |               |  |
|--------------|----------------|---------------|--|
| СОГЛАСОВАНО: |                |               |  |
|              |                |               |  |
|              |                |               |  |
|              |                |               |  |
| Инт. N подл. | Подпись и дата | Взамен инв. N |  |

ОБЩЕСТВО С ОГРАНИЧЕННОЙ ОТВЕТСТВЕННОСТЬЮ  
«Шерегеш-Проект»

Свидетельство № ПНЦ 080023/14 от 25 января 2017г.

Заказчик – Администрация Мундыбашского городского поселения

**Благоустройство (текущий ремонт )  
придомовой территории**

Кемеровская обл., пгт.Мундыбаш, ул. Ленина, 8

Проектная документация

**Раздел 2 "Схема планировочной организации земельного участка"**

**Шифр №5602 - II ПЗУ**

Гл. инженер ООО "Шерегеш-Проект"

Директор ООО "Шерегеш-Проект"



В.В. Кукушкина

С.С. Жуков

2020

|              |              |                |               |
|--------------|--------------|----------------|---------------|
| СОГЛАСОВАНО: |              |                |               |
|              |              |                |               |
| Изм. N подл. | Изм. N подл. | Подпись и дата | Взамен инв. N |
|              |              |                |               |

### Фрагмент придомовой территории



Рассматриваемая  
придомовая  
территория  
под текущий  
ремонт



### Ведомость листов основного комплекта

| Лист | Наименование  | Примечание |
|------|---|------------|
| 1    | Фрагменты придомовой территории. Ведомость чертежей раздела ПЗУ |            |
| 2    | Общие данные. Ведомости объемов работ                           |            |
| 3    | Схема благоустройства (текущий ремонт) придомовой территории    | М 1:500    |
| 4    | Узлы примыкания дорожных покрытий.                              |            |

|           |            |        |                    |      |  |   |      |        |
|-----------|------------|--------|--------------------|------|--|---|------|--------|
|           |            |        |                    |      |  | № 5602 - II ПЗУ                                 |      |        |
|           |            |        |                    |      |  | Кемеровская обл., пгт.Мундыбаш,<br>ул. Ленина,8 |      |        |
| Изм. Кол. | Лист       | № док. | Подпись            | Дата | Благоустройство придомовой<br>территории | Стадия  | Лист | Листов |
| ГИП       | Кукушкина  |        | <i>[Signature]</i> |      |  | П   | 1    | 4      |
| Гл. спец. | Жуков      |        | <i>[Signature]</i> |      |  |   |      |        |
| Исполнит. | Можаева    |        | <i>[Signature]</i> |      |  |   |      |        |
| Проверил  | Кукушкина  |        | <i>[Signature]</i> |      |  |   |      |        |
| Н. контр. | Дурновцева |        | <i>[Signature]</i> |      | Общие данные. Ведомости работ            | ООО "Шереш-Проект" 2020<br>тел/факс 3-28-33     |      |        |

СОГЛАСОВАНО:

Взамен инв. N

Подпись и дата

Инв. N подл.

**Общие данные:**

Благоустройство ( текущий ремонт) придомовой территории жилого дома по адресу: Кемеровская обл., пгт. Мундыбаш, ул. Ленина , 8 предусмотрен в следующем составе:

1. Ремонт существующего дворового проезда с фрезерованием и с укладкой асфальтобетонного покрытия, толщ.80 мм на щебеночном основании с устройством бортового камня;
2. Устройство отмотки шириной 1,0 м из асфальтобетона , толщ.40 мм, на щебеночном основании толщ.100 мм с облицовкой бордюрным камнем;
3. Установка урн

**Ведомость демонтажных и монтажных работ**

| Поз.  | Наименование   | Ед. изм.                       | Кол.             | Примечания                                |
|---|--|--------------------------------|------------------|---|
| <b>Дворовой проезд</b>  |  |                                |                  |   |
| 1   | Демонтаж старого асфальтового покрытия толщ.50 мм  | м <sup>2</sup>                 | 91,0             |   |
| 2   | Разработка грунта с погрузкой на автомобили -самосвалы экскаваторами с ковшом вместимостью 0,4(0,35-0,45)м <sup>3</sup> , группа грунтов 1 (снятие растительного слоя толщ. 150 мм , для расширения сущ.проезда) | м <sup>2</sup>                 | 70,85            | 10,628м <sup>3</sup>                      |
| 3   | Разработка грунта с погрузкой на автомобили -самосвалы экскаваторами с ковшом вместимостью 0,4(0,35-0,45)м <sup>3</sup> , группа грунтов 1 (выемка грунта толщ. 100 мм , для расширения сущ.проезда)             | м <sup>2</sup>                 | 70,85            | 7,085м <sup>3</sup>                       |
| 4   | Перевозка грузов I класса автомобилями-самосвалами грузоподъемностью 10 т работающими вне карьера  | км                             | 15               |   |
| 5   | Уплотнение грунта прицепными катками на пневматическом ходу 25 т , при толщ.слоя 25 см - 8 раз   | м <sup>3</sup>                 | 17,713           |   |
| 6   | Устройство щеб. основ. марка 600, фракция 20-40 мм (дворовой проезд ) толщ.200 мм  | м <sup>2</sup> /м <sup>3</sup> | 194,75/<br>38,95 | с коэффиц.уплотн.1,2 -46,74м <sup>3</sup> |
| 7   | Розлив вяж. материалов. Доставка битума (тех часть п. 1.27.8 - 3,42 руб/км)  | т/ км                          | 0,1143/<br>20    |   |
| 8   | Асфальтобетонное покрытие(восстан.), общ.толщ.80 мм<br>Асфальтобетон пористый марки II- 40 мм<br>Асфальтобетон мелкозер. плотный горячая, марка II, тип А - 40 мм  | м <sup>2</sup>                 | 285,75           |   |
| 9   | Монтаж бордюрного камня БР 100.20.8 (огородить проезд)   | м.п                            | 69,5             |   |
| <b>Отмотка</b>  |  |                                |                  |   |
| 10  | Разработка грунта с перемещением до 50м бульдозерами мощностью 59кВт(80л.с), группа грунтов 1 (снятие растительного слоя толщ. 150 мм , для расширения сущ.проезда)  | м <sup>2</sup> /м <sup>3</sup> | 96,5/14,48       | 14,48м <sup>3</sup>                       |
| 11  | Устройство щеб. основ. марка 600, фр.20-40мм толщ.100 мм   | м <sup>2</sup> /м <sup>3</sup> | 96,5/9,65        |   |
| 12  | Устройство асфальтобетонного покрытия, мелкозернистый, плотный , марка II, тип А, b=1,0 м, толщ. 40 мм   | м <sup>2</sup>                 | 96,5             |   |
| 13  | Монтаж бордюрного камня БР 100.20.8  | м.п                            | 96,5             |   |
| <b>Засыпка бордюрного камня (использовать грунт от ремонта отмотки -14,48м<sup>3</sup>)</b> |  |                                |                  |   |
| 14  | Засыпка в ручную траншей , ям ,группа грунтов 1  | м <sup>3</sup>                 | 8,3              | 166*0,5*0,1=8,3м <sup>3</sup>             |
| 15  | Планировка площади ручным способом, группа грунтов 1   | м <sup>2</sup>                 | 83,0             |   |
| <i>Оставшийся грунт разровнять</i>  |  |                                |                  |   |

**Ведомость проездов , подходов , пеш.дорожки , автостоянок**

| № п/п | Услов. обознач. | Наименование  | S покрытия, м2 | Типа бордюра | Кол-во, п.м. |
|-------|-----------------|---|----------------|--------------|--------------|
| 7,8   |                 | Дворовой проезд - асфальтобетонное покрытия, толщ.80 мм<br>Асфальтобетон крупнозернистый пористый марки II- 40 мм<br>Асфальтобетон мелкозернистый плотный , марка II, тип А - 40 мм | 285,75         | БР 100.20.8  | 69,5         |
| 11,12 |                 | Отмотка - асфальтобетонное покрытие b=1,0 м, мелкозернистый, плотный , марка II, тип А, толщ.40 мм.   | 96,5           | БР 100.20.8  | 96,5         |

**Ведомость малых архитектурных форм**


| № п/п | Услов. обознач. | Наименование  | Кол-во , шт |
|-------|-----------------|---------------|-------------|
| 1     |                 | Установка урн | 2           |

СОГЛАСОВАНО:

Взамен инв. N  
Подпись и дата  
Инв. N подл.

|  |      |            |        |                                       |   |      |        |
|--|------|------------|--------|---------------------------------------|---|------|--------|
| № 5602 - II ПЗУ                                  |      |            |        |                                       |   |      |        |
| Кемеровская обл., пгт. Мундыбаш,<br>ул. Ленина,8 |      |            |        |                                       |   |      |        |
| Изм.   | Кол. | Лист       | Недок. | Подпись                               | Дата  |      |        |
| ГИП  |      | Кукушкина  |        |                                       |   |      |        |
| Гл. спец.  |      | Жуков      |        |                                       |   |      |        |
| Исполнит.  |      | Можаева    |        |                                       |   |      |        |
| Проверил   |      | Кукушкина  |        |                                       |   |      |        |
| Н. контр.  |      | Дурновцева |        |                                       |   |      |        |
|  |      |            |        | Благоустройство придомовой территории | Стадия  | Лист | Листов |
|  |      |            |        |                                       | П   | 2    | 4      |
|  |      |            |        | Общие данные. Ведомости работ         | ООО "Шерегеш-Проект" 2020<br>тел/факс 3-28-33 |      |        |

**Схема благоустройства (текущего ремонта)  
придомовой территории М 1:500**

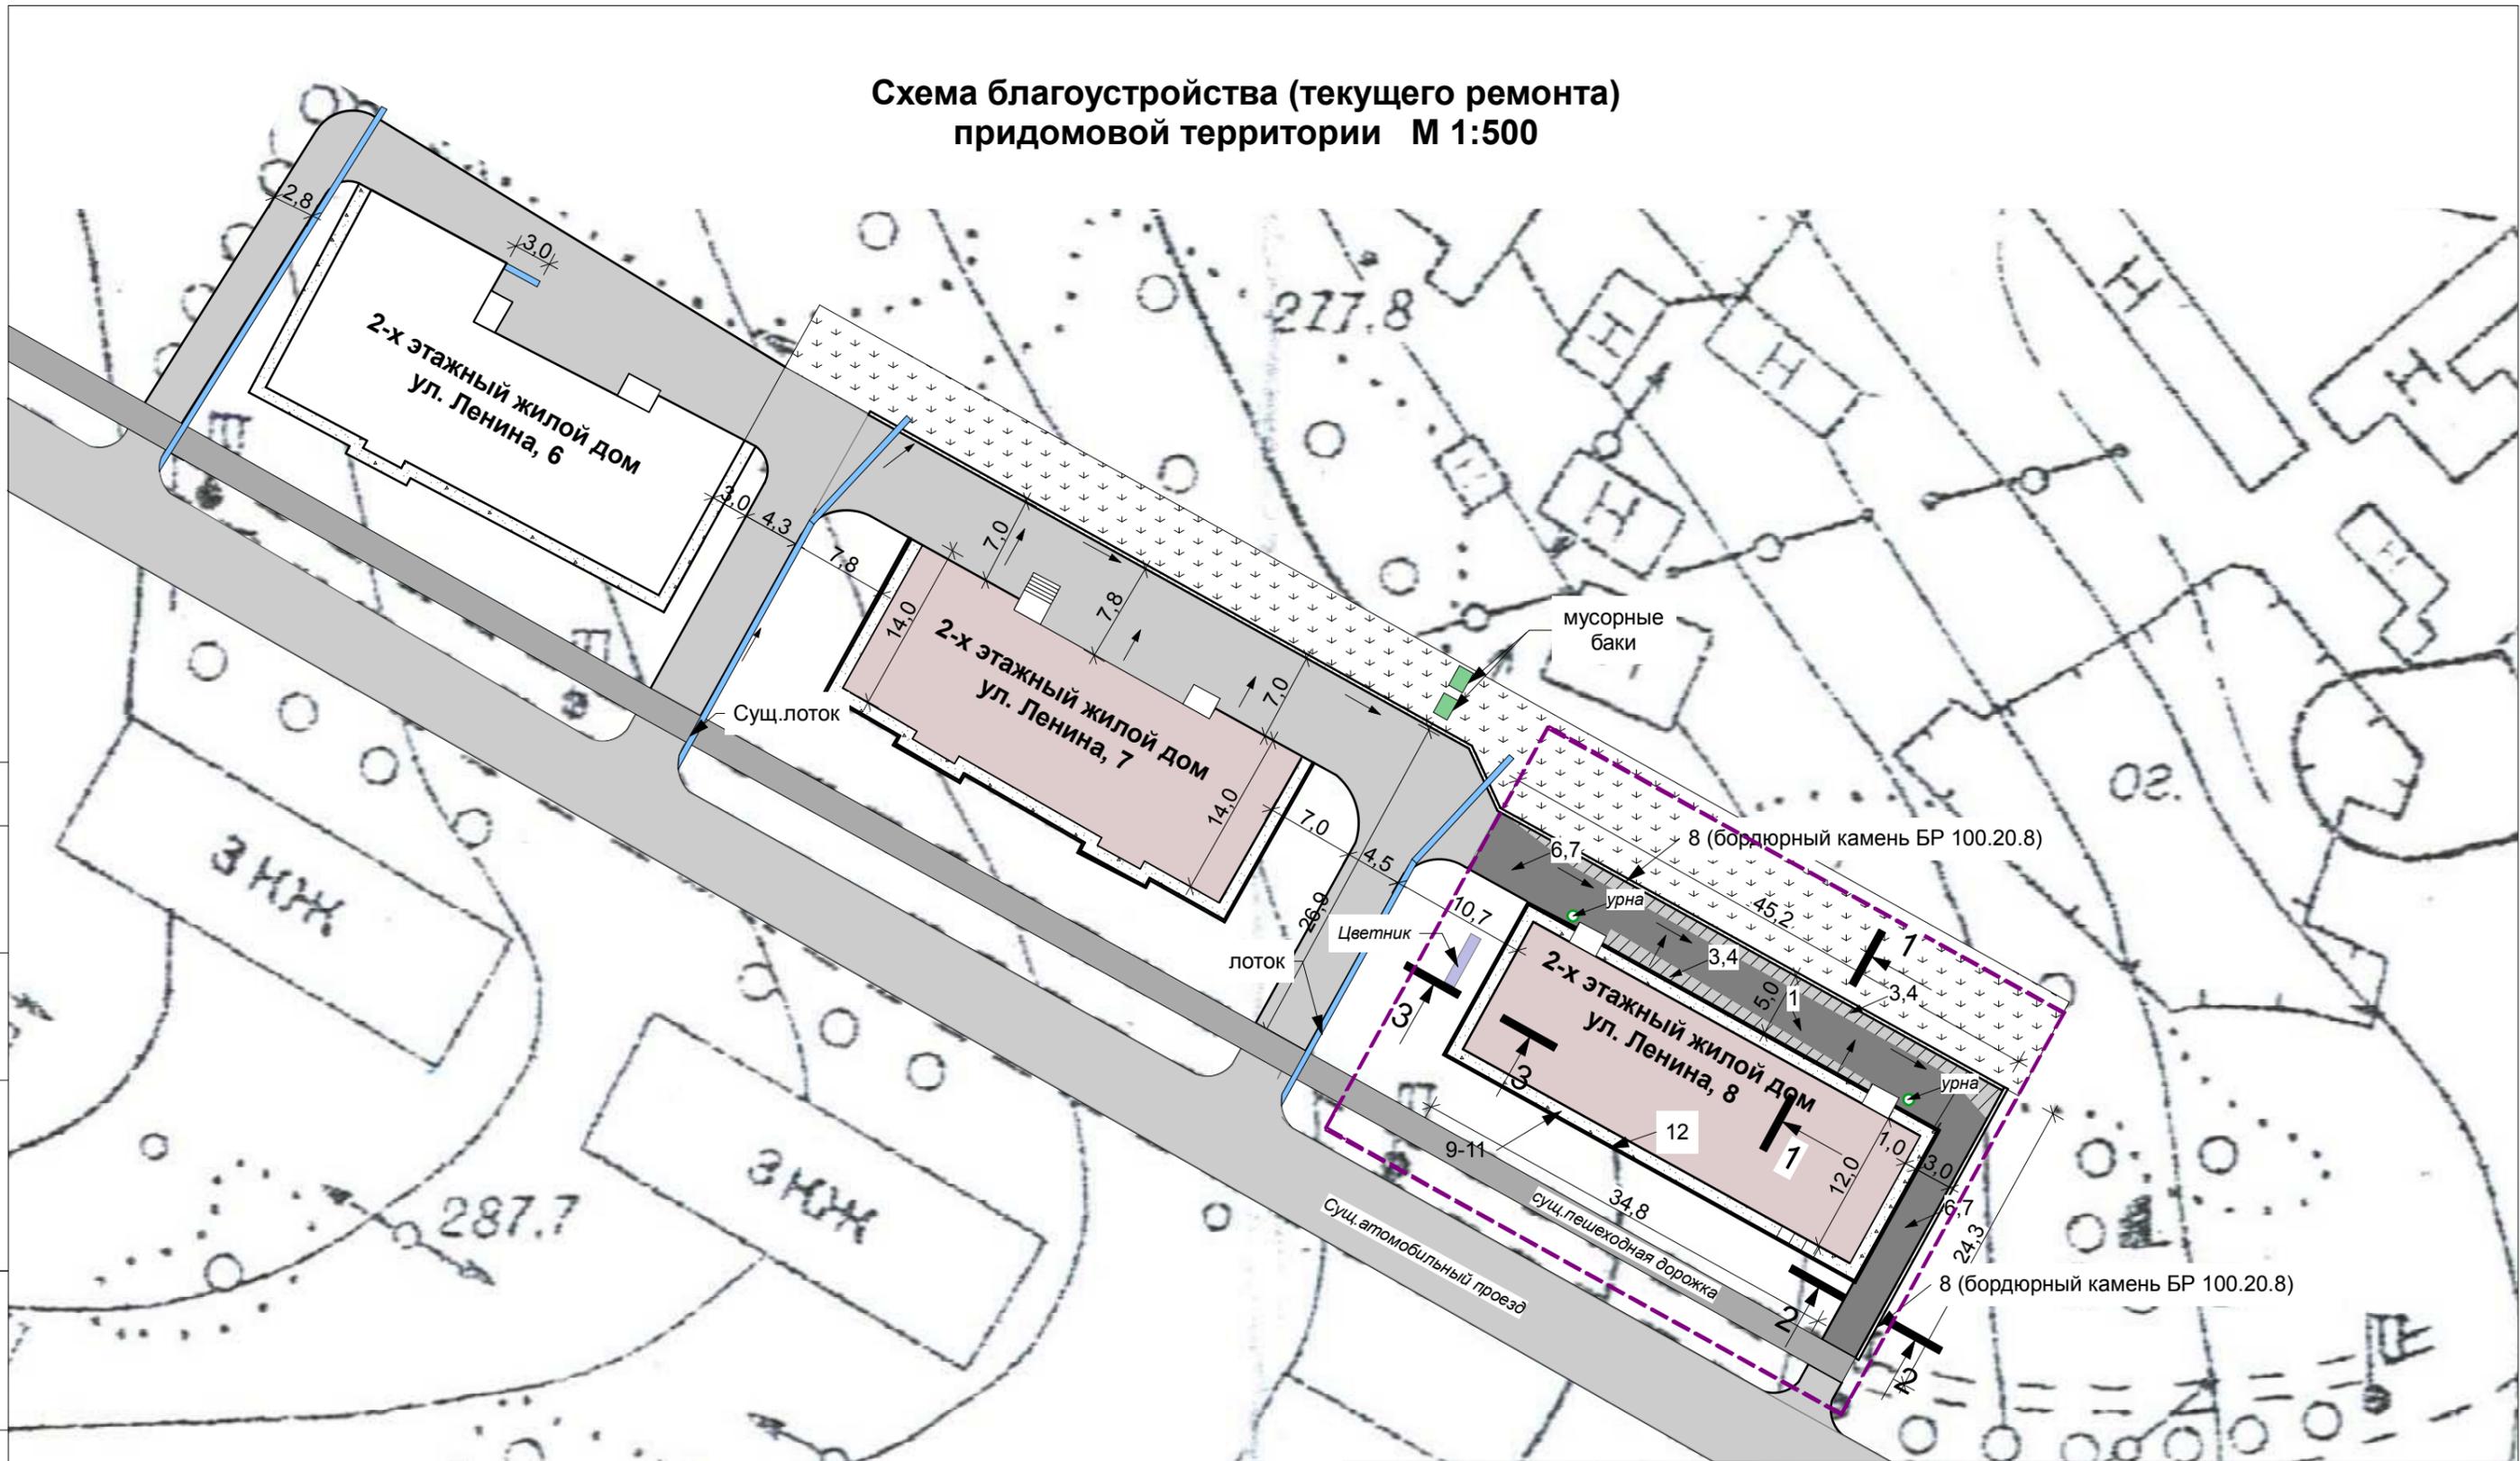

**УСЛОВНЫЕ ОБОЗНАЧЕНИЯ:**

-  -Расширение дворового проезда
-  -Асфальтобетонное покрытие толщ.80мм
-  -Граница благоустройства придомовой территории, ул.Ленина 8

| Изм.      | Кол. | Лист       | №док. | Подпись            | Дата |
|-----------|------|------------|-------|--------------------|------|
| ГИП       |      | Кукушкина  |       | <i>[Signature]</i> |      |
| Гл. спец. |      | Жуков      |       | <i>[Signature]</i> |      |
| Исполнит. |      | Можаева    |       | <i>[Signature]</i> |      |
| Проверил  |      | Кукушкина  |       | <i>[Signature]</i> |      |
| Н. контр. |      | Дурновцева |       | <i>[Signature]</i> |      |

№ 5602 - II ПЗУ

Кемеровская обл., пгт. Мундыбаш  
ул. Ленина, 8

Благоустройство придомовой территории

| Стадия | Лист | Листов |
|--------|------|--------|
| П      | 3    | 4      |

Схема благоустройства придомовой территории М 1:500.

ООО "Шерегеш-Проект" 2020  
тел/факс 3-28-33

Формат А3


СОГЛАСОВАНО:

Взамен инв. N


Подпись и дата

Инв. N подл.


**Сечение 1-1**  
(примыкание асфальтового покрытия  
дворового проезда к газону)

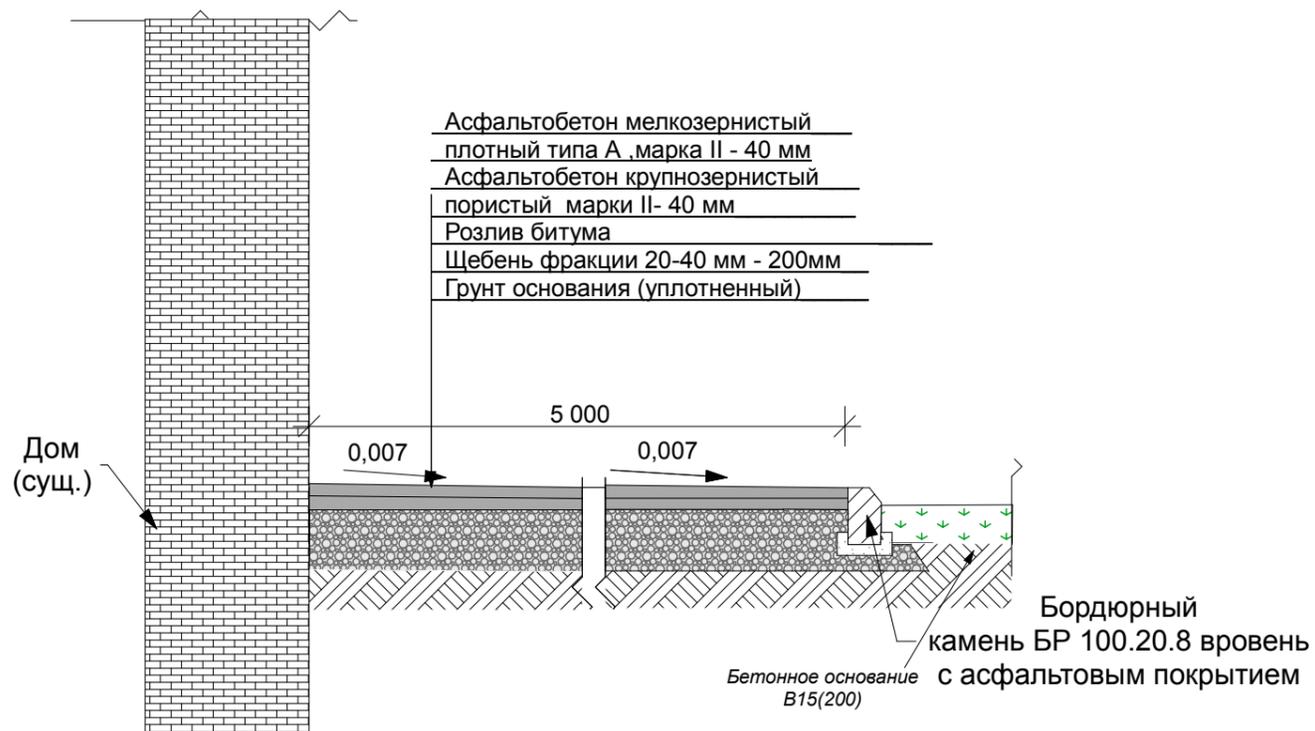

**Сечение 2-2**  
(примыкание отмотки касфальтовому покрытию  
дворового проезда)

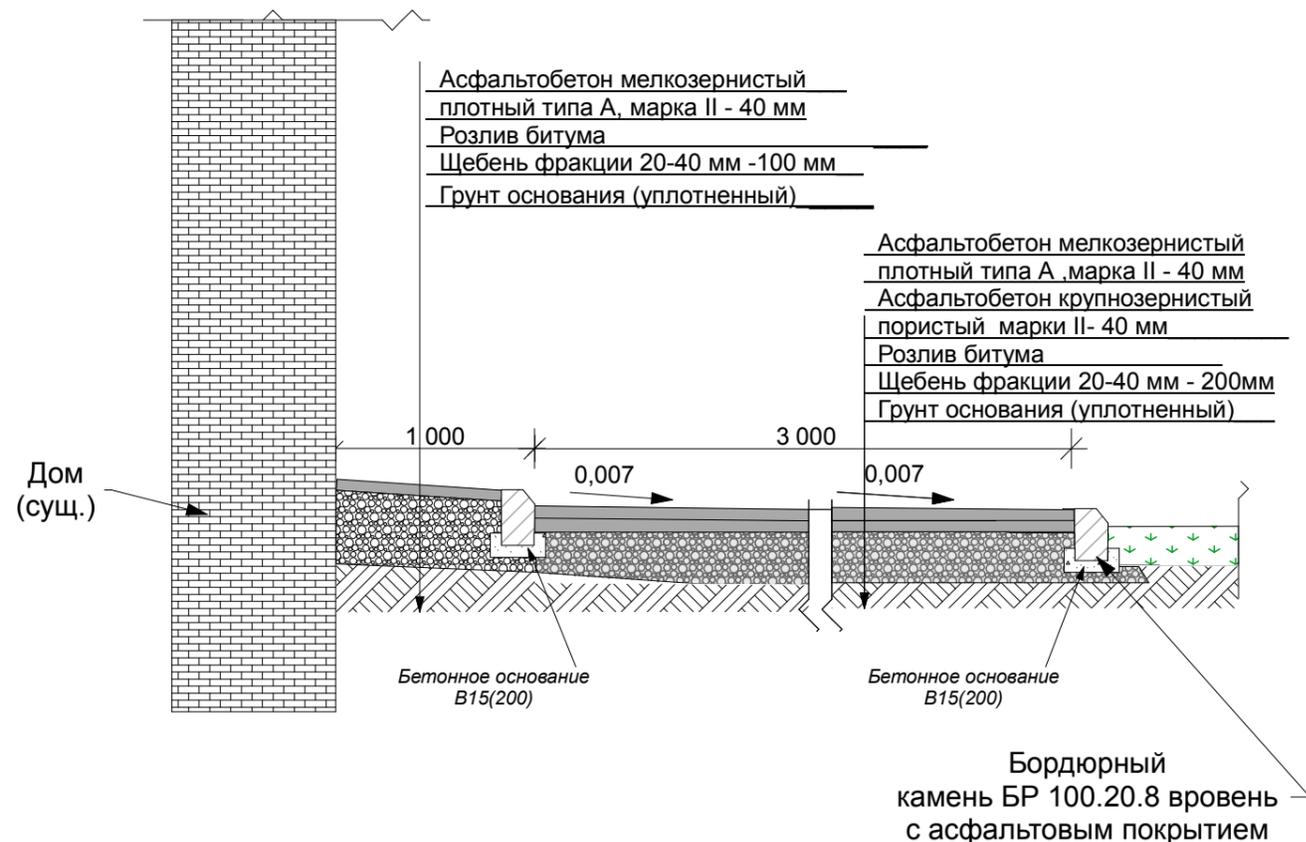

**Сечение 3-3**  
(примыкание отмотки газону)

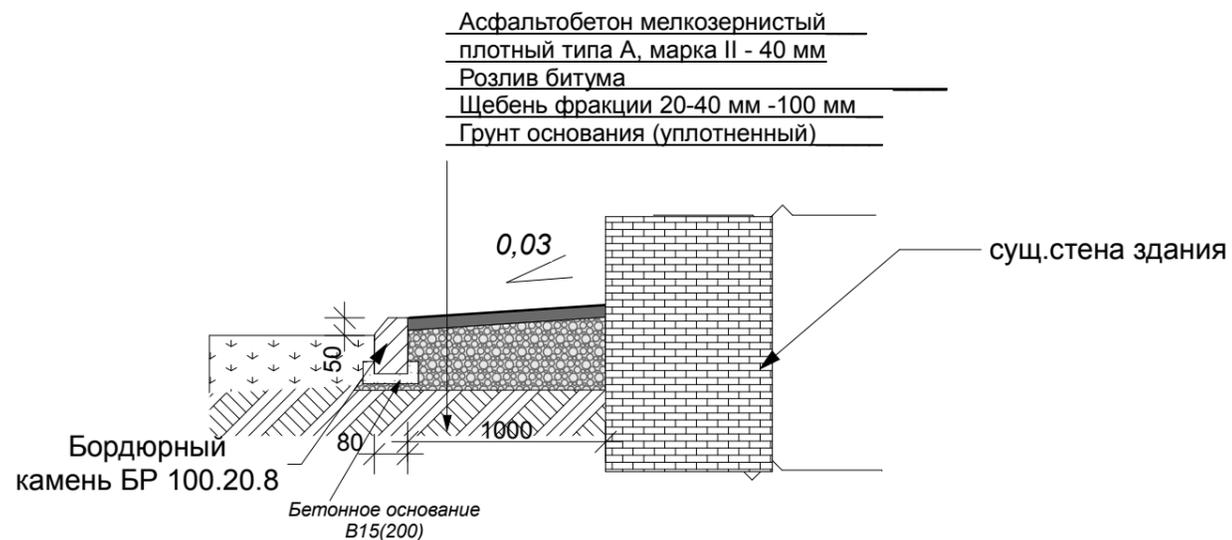

|           |      |            |        |                    |  |                                       |   |      |        |
|-----------|------|------------|--------|--------------------|--|---------------------------------------|---|------|--------|
|           |      |            |        |                    | № 5602 - II ПЗУ                                  |                                       |   |      |        |
|           |      |            |        |                    | Кемеровская обл., пгт. Мундыбаш<br>ул. Ленина, 8 |                                       |   |      |        |
| Изм.      | Кол. | Лист       | № док. | Подпись            | Дата   | Благоустройство придомовой территории | Стадия  | Лист | Листов |
| ГИП       |      | Кукушкина  |        | <i>[Signature]</i> |  |                                       | П   | 4    | 4      |
| Гл. спец. |      | Жуков      |        | <i>[Signature]</i> |  |                                       |   |      |        |
| Исполнит. |      | Можаева    |        | <i>[Signature]</i> |  |                                       |   |      |        |
| Проверил  |      | Кукушкина  |        | <i>[Signature]</i> |  |                                       |   |      |        |
| Н. контр. |      | Дурновцева |        | <i>[Signature]</i> |  | Узлы примыкания дорожных покрытий     | ООО "Шерегеш-Проект" 2020<br>тел/факс 3-28-33 |      |        |

СОГЛАСОВАНО:

Взамен инв. N

Подпись и дата

Инв. N подл.